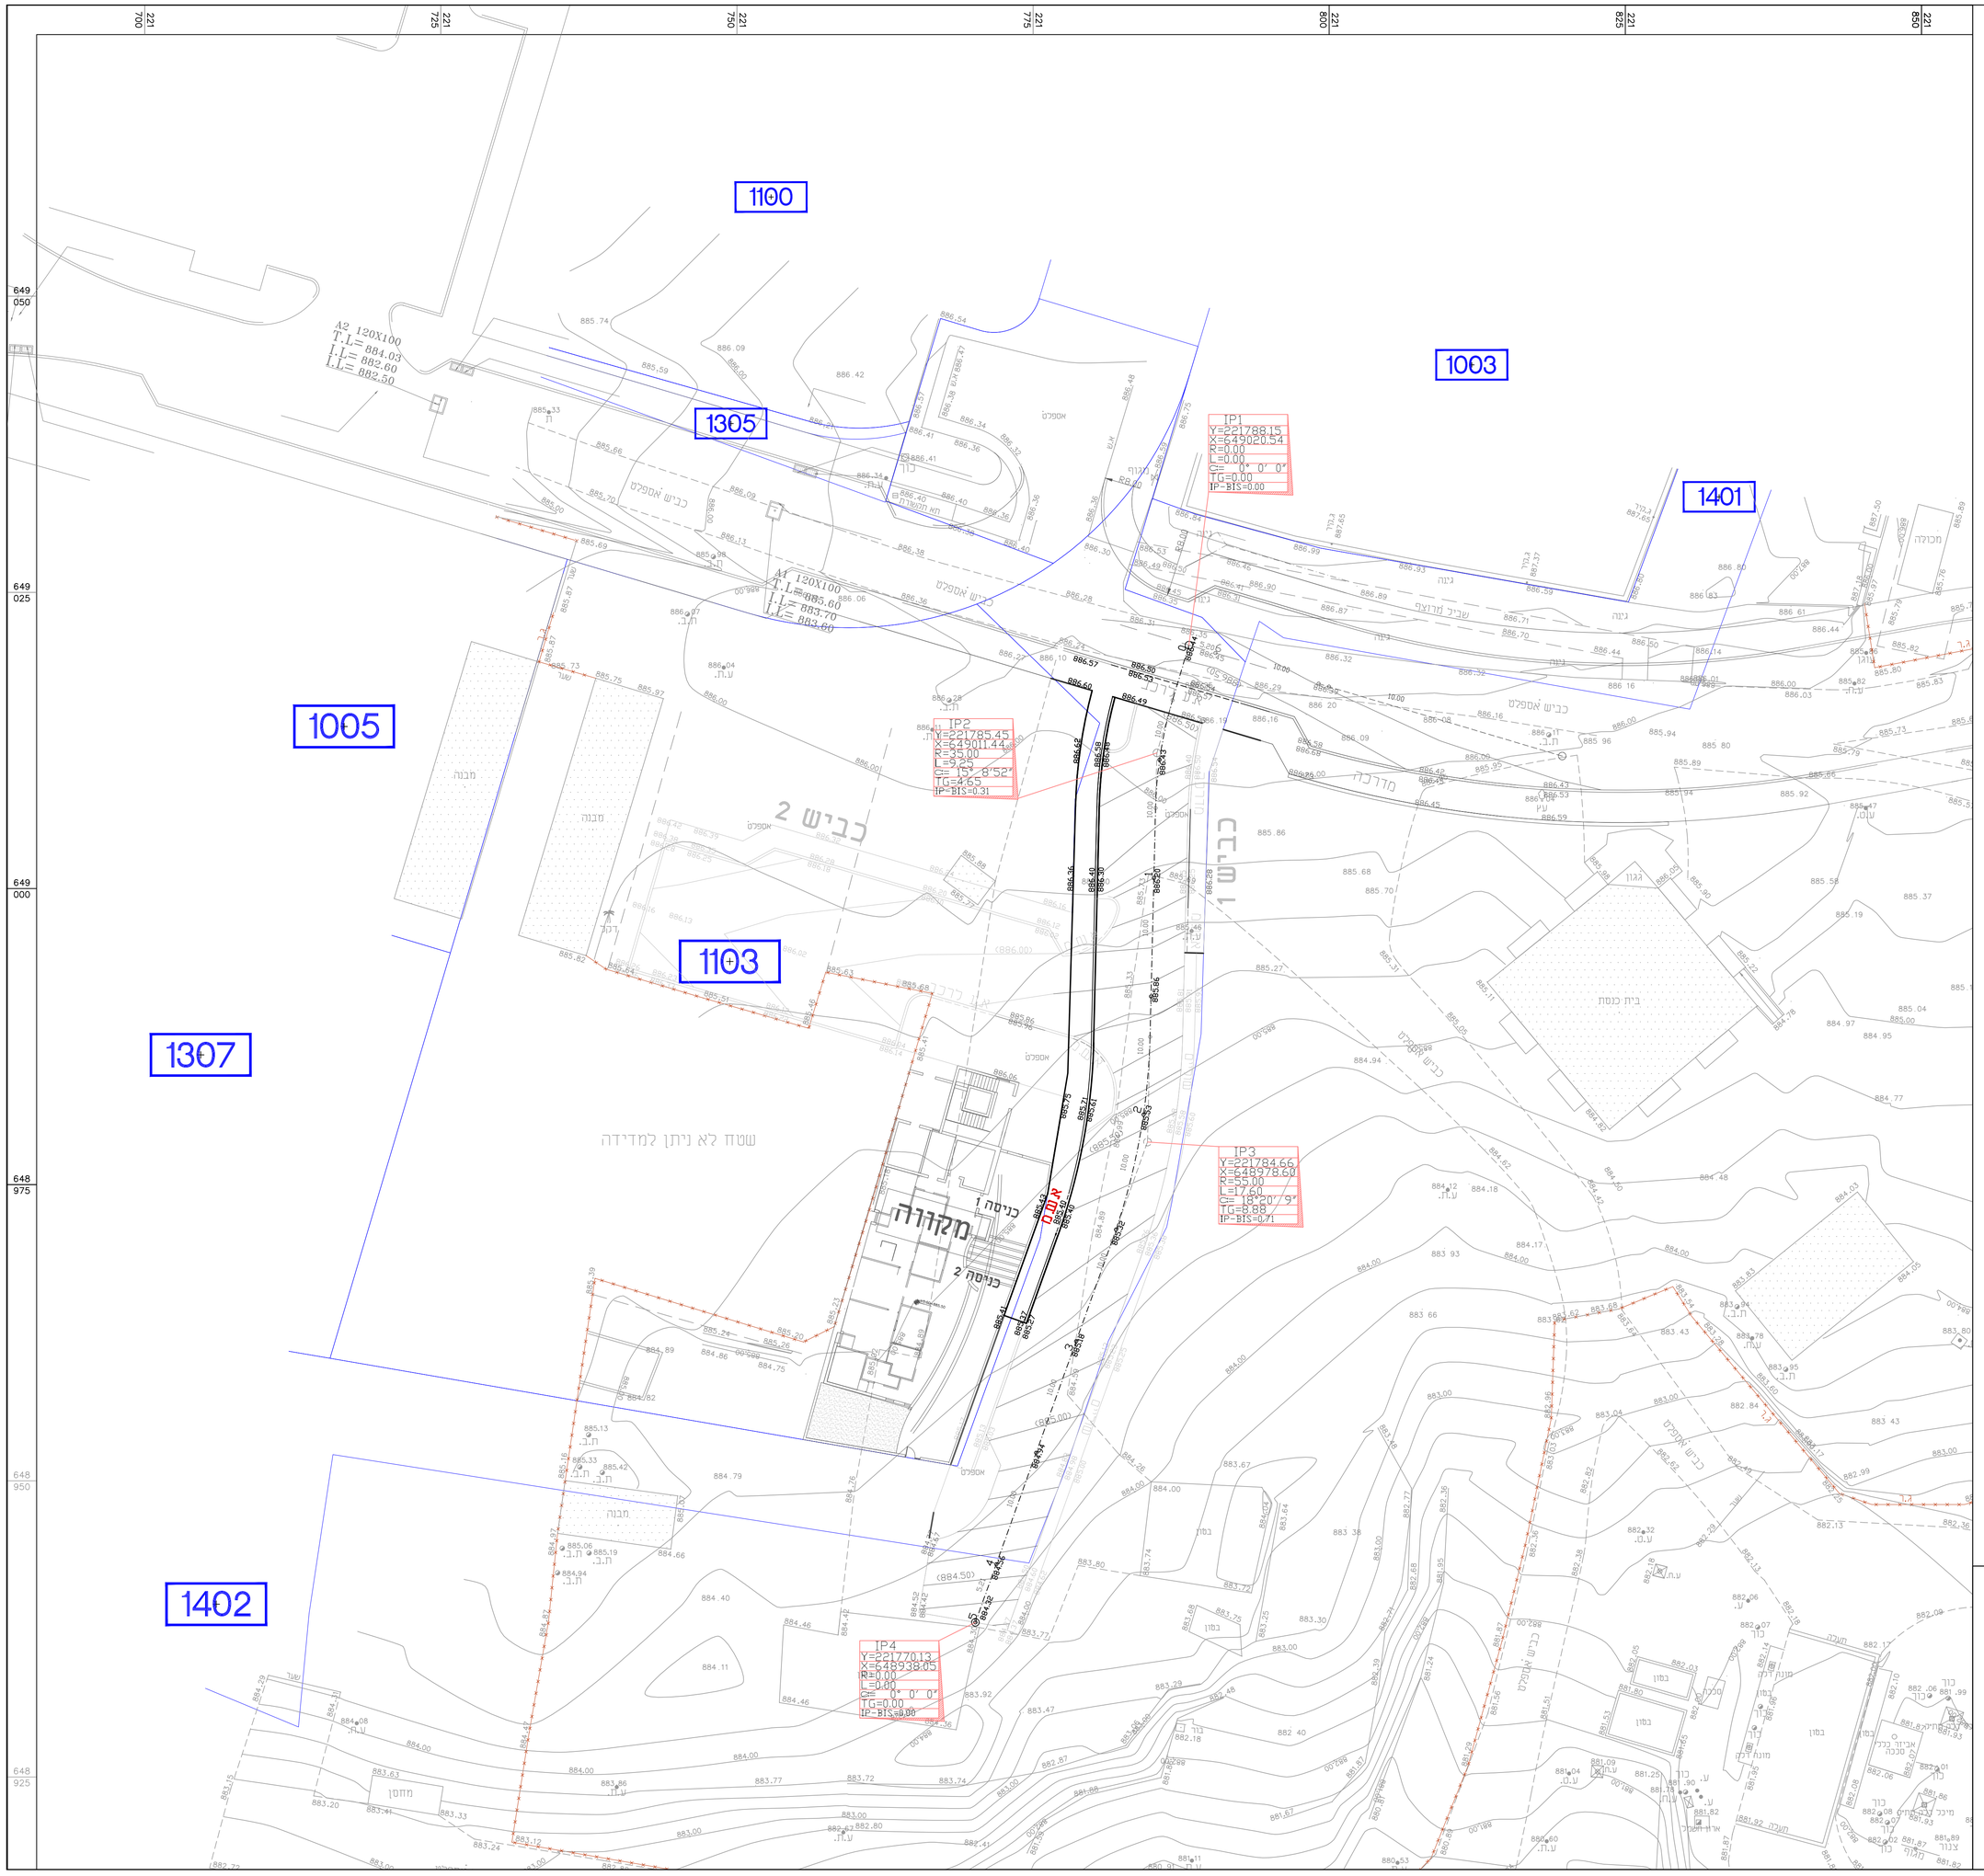

מס'	שנויים	תאריך	בדק

○ לאישור ○ לעיון ● למכרז ○ לביצוע

המזמין : מועצה מקומית בית אל

מבנה מקווה

תכנית :תנוחה–שלב א מדרכה בלבד

תאריך: 21/11/24	קנ"מ 1:250	מס' 315-1-1
קובץ במחשב : DWG \D-e-Méve\set\Tnu-7-medracha		

גד טבק תרשה אדריכלית