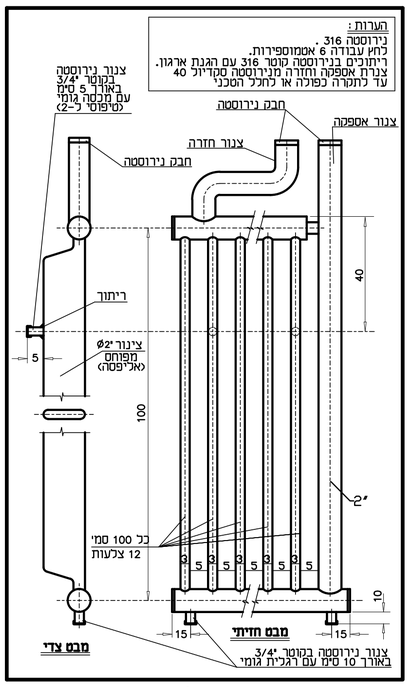

רדיאטור למקוה

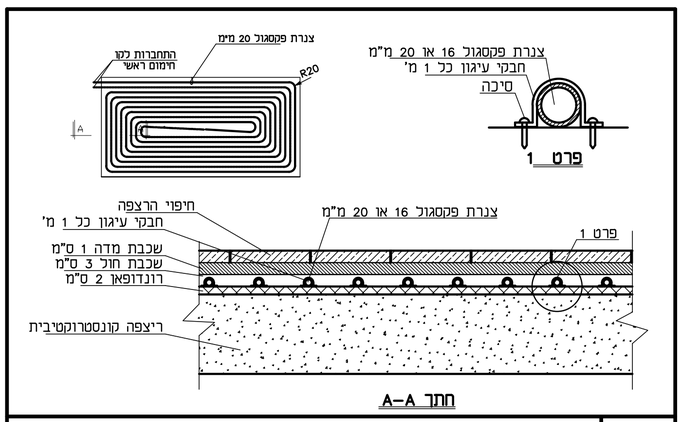

פרט-סליל חימום רצפתי ללא קנים	ה-71 H-71

ללא קנ"מ

פרט-מחלקים לסליל חימום רצפתי עם משאבת סחרור	ה-177 H-177b

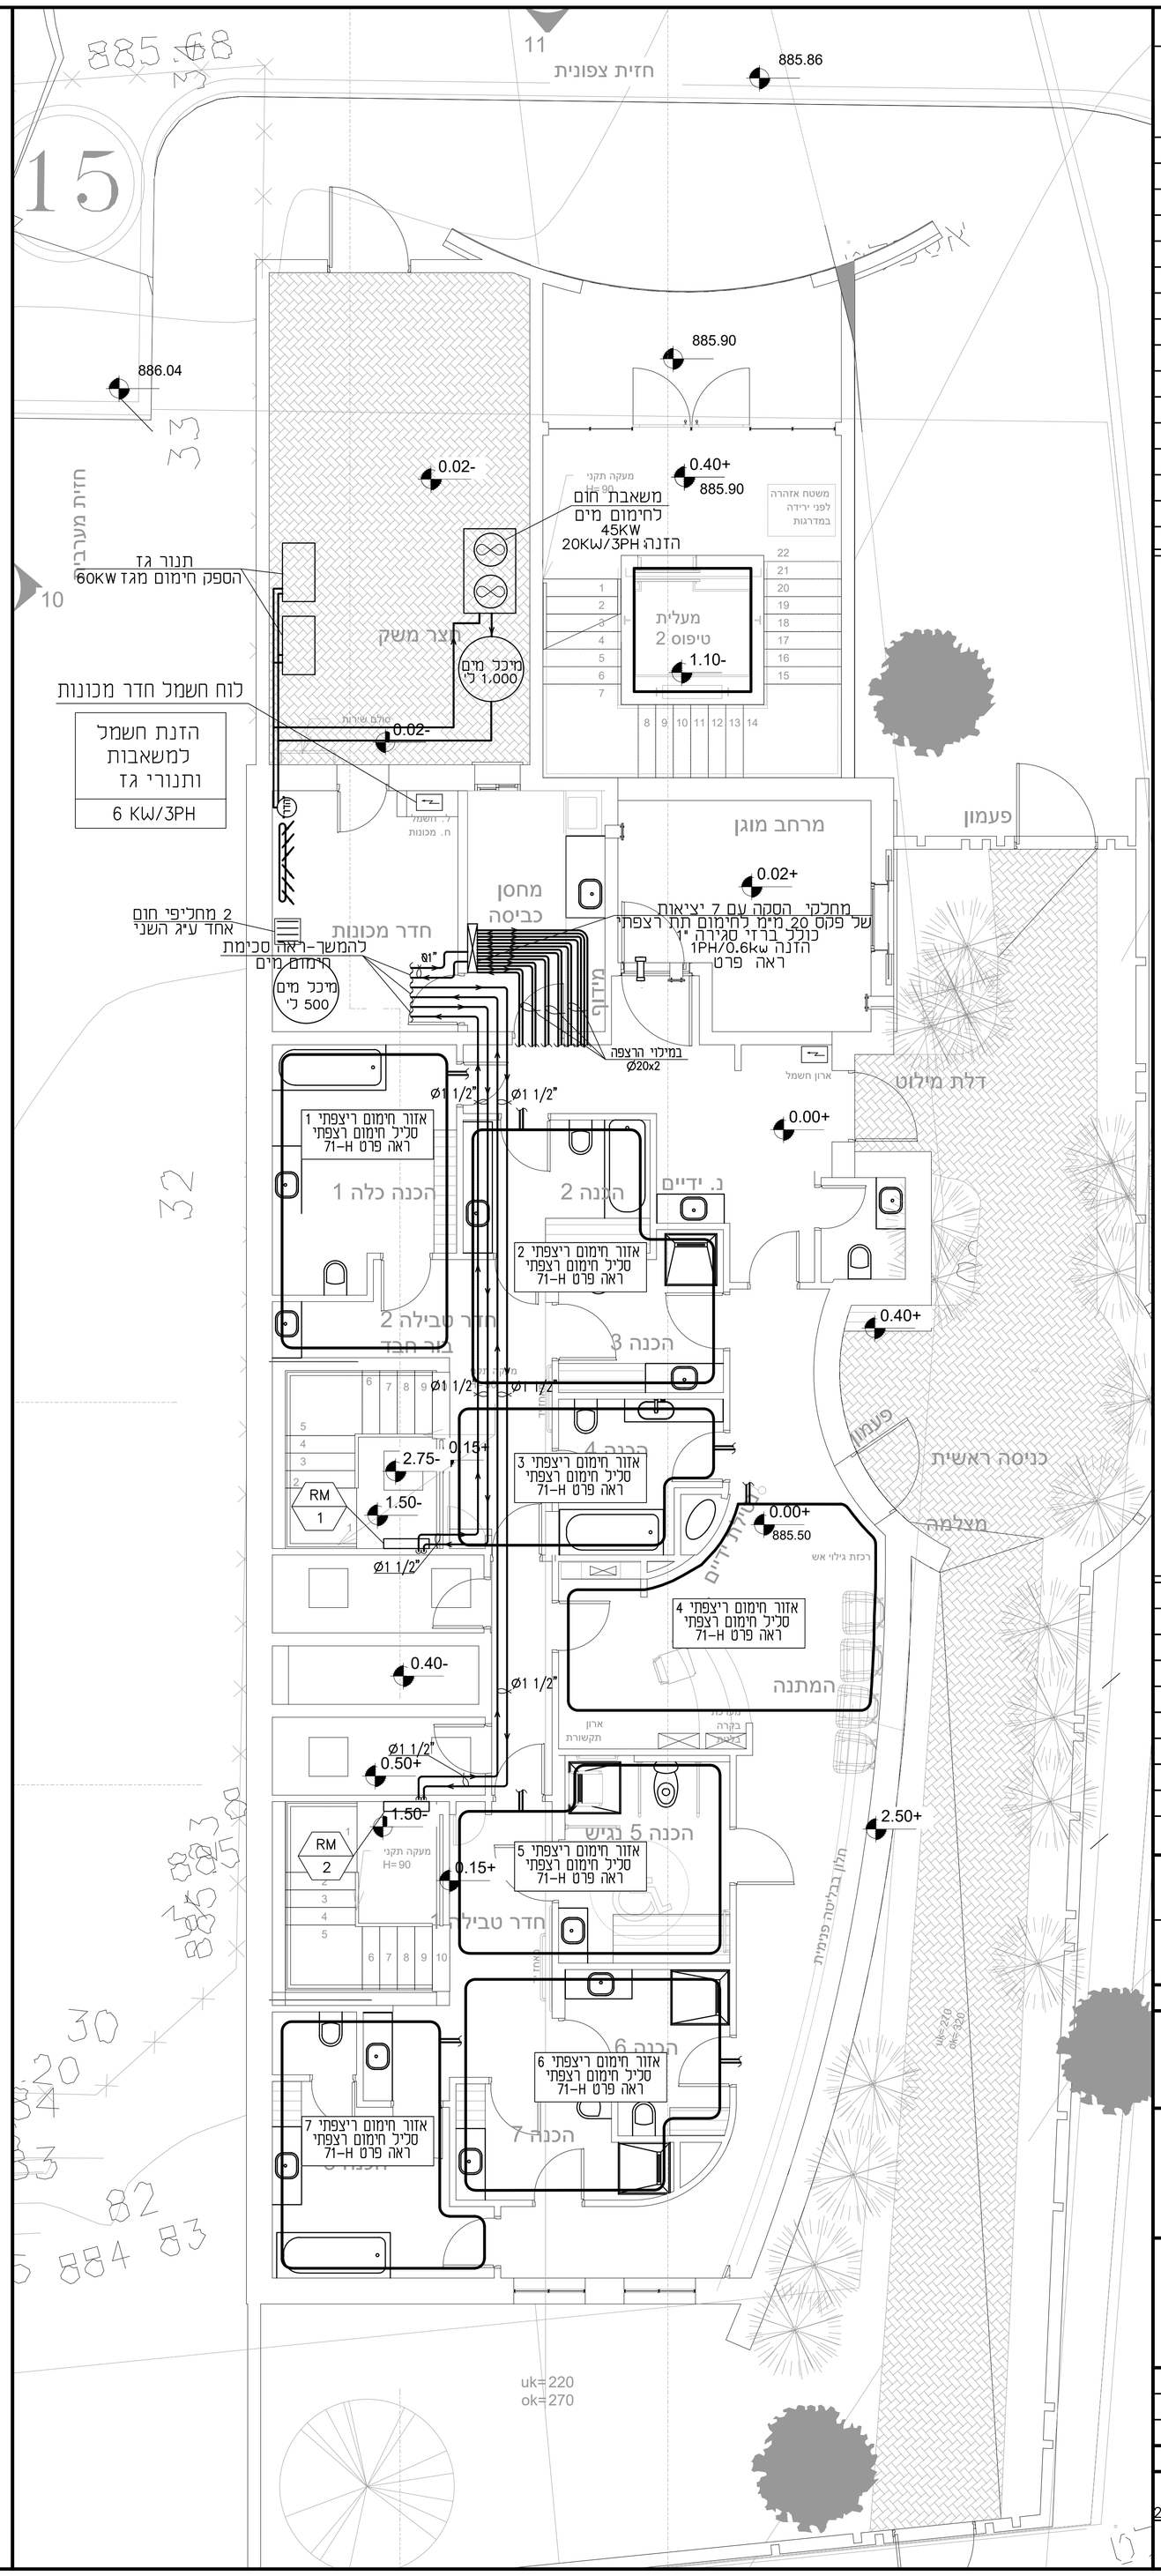

העתקים						
תאריך						

16.5.24	למכרז	0
תאריך	השינוי	מספר

שינויים

לעיון ○ למכרז ◐

לבצוע ○

האדריכל: רחל בילסקי

מקווה בית אל
שכונה חדשה

הסקה

מפלס: ±0.00=885.50

דיסקינד-רוזנטל
הנדסה ויעוץ בעימ
רחוב שערי תורה 17 ירושלים
מיקוד: 9638737
טל : 02-6420948, פקס' 6420950
E MAIL : office@handasa1.com

תכנן	אלי רוזנטל	
בקר	אלי רוזנטל	
שרטט	איטה שטוב	04.03.24
קנ"מ:	1:50	

מספר העבודה: 23086

מדות הגליון: xxx

105

23086-105