




[illegible]

מספר	תאריך	16.5.24
המכרז	השניוני	
ש י נ ו י ם		

למכרז 	לעיון 
	לבצוע 

האדריכל: רחל בילסקי


מקווה בית אל
שכונה חדשה

סכמת חימום מים

דיסקינד-רוזנטל
הנדסה ויעוץ בע"מ
 רחוב שערי תורה 17 ירושלים
 מיקוד: 9638737
 טל: 02-6420948, 02-6420950
 E MAIL : office@handasol.com

	תכנון	אלי רוזנטל
	בקר	אלי רוזנטל
04.03.24	שרטט	איטה שטוב
	קנ"מ:	כלא

מספר העבודה	106
23086	
מדות הגליון	
XXX	23086-106

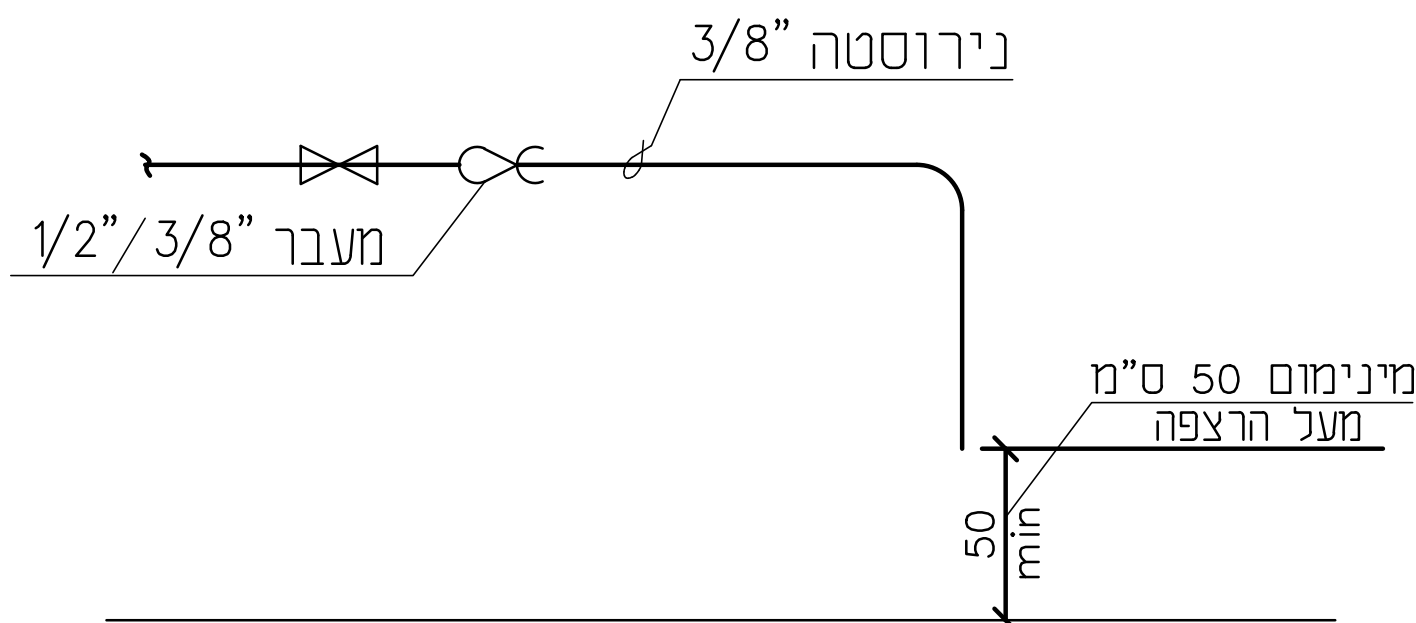

פרט ברז דיגום

מספר	דגם	שטח פלטה M^2	מספר פלטות	חומר	נמות
1	DR2-3	0.125	23	נירוסטה	1

טבלת מחליפי חום

מספר	ספירה מ ² /HR	שעות	כדורגומת : SALMONSON WILD	מחיר מונח סחורה & משק סחורה & משק	הערות
P-1	2	5			
P-2	8	6			
P-2A	8	6			
P-3	5	6			
P-4	6	6			
P-4A	6	6			
P-5	5	6			
P-6	5	6			
P-7	6	10			
P-7A	6	10			

טבלת משאבות

