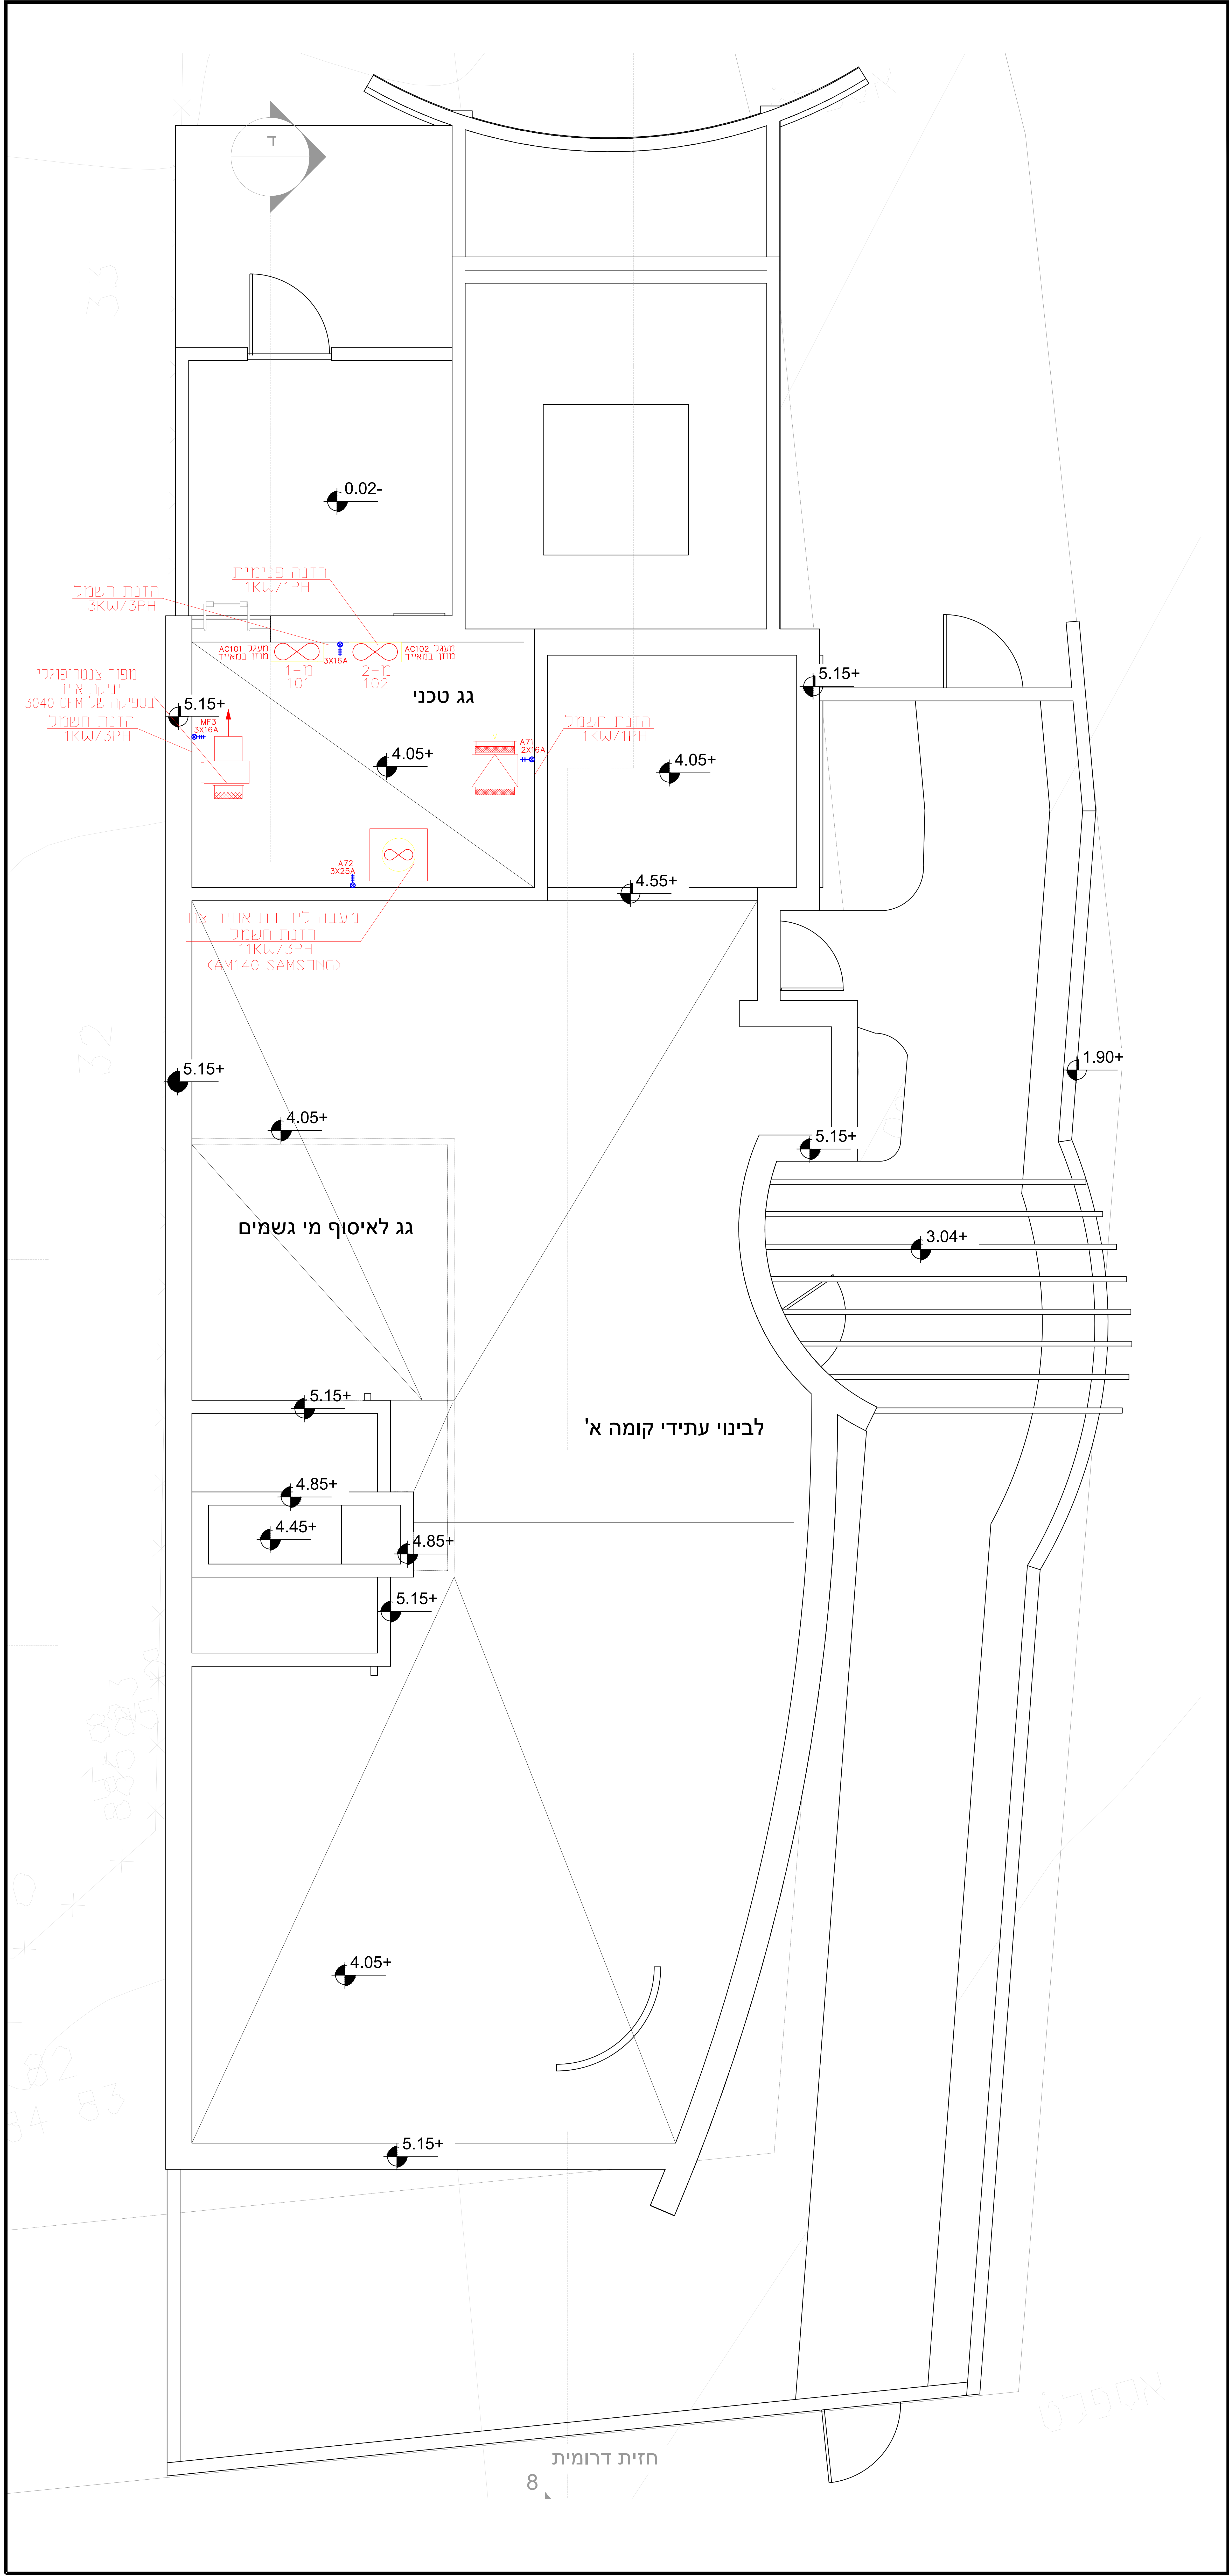
0.02-
הזנה פנימית
1KW/1PH
הזנת חשמל
3KW/3PH
מעגל AC101
מוזן במאייד
3X16A
מעגל AC102
מוזן במאייד
מ-1
101
מ-2
102
גג טכני
מפוח צנטריפוגלי
יניקת אויר
בספיקה של 3040 CFM
הזנת חשמל
1KW/3PH
5.15+
MF3
3X16A
4.05+
A71
2X16A
הזנת חשמל
1KW/1PH
4.05+
A72
3X25A
4.55+
מעבר ליחידת אוויר צח
הזנת חשמל
11KW/3PH
(AM140 SAMSUNG)
5.15+
1.90+
4.05+
5.15+
גג לאיסוף מי גשמים
3.04+
5.15+
לבינוי עתידי קומה א'
4.85+
4.45+
4.85+
5.15+
4.05+
5.15+
חזית דרומית
8

תפוצה															תאריך
מנהל הפרויקט	אדריכל	מזמין/יזם	חשמל	קבלן	בטיחות	אקוסטיקה	אינסטלציה	קונסטרוקציה	אדריכל נוף	מטבחים	חברת חשמל	חברת בזק			

מס'	שינויים	תאריך
1	עדכון תכנית	4.4.24
2	עדכון רקע אדריכלי	18.4.24

עודכן ע"י: אביבה

א. בסיס
הנדסת חשמל בע"מ
משרד: יד חרוצים 16, ירושלים 93420
טל: 074-7021015 נייד: 050-6550484
פקס: 077-5131015 דוא"ל: office@ebasis.co.il

שם הפרויקט:
מקווה טהרה לנשים
מגרש 1103-רמת בית אל

שם הגיליון:
חשמל גג

קנה מידה: 1:50

○ לעיון ○ לאישור ● למכרז ○ לביצוע

תאריך: 19.2.24 Date:

מס' קובץ: File: 655.dwg

תכנן: איתן
שרטט: אילה
אישר: איתן

מס' עדכון: 2
מס' הגליון: 2
מס' הפרויקט: 655