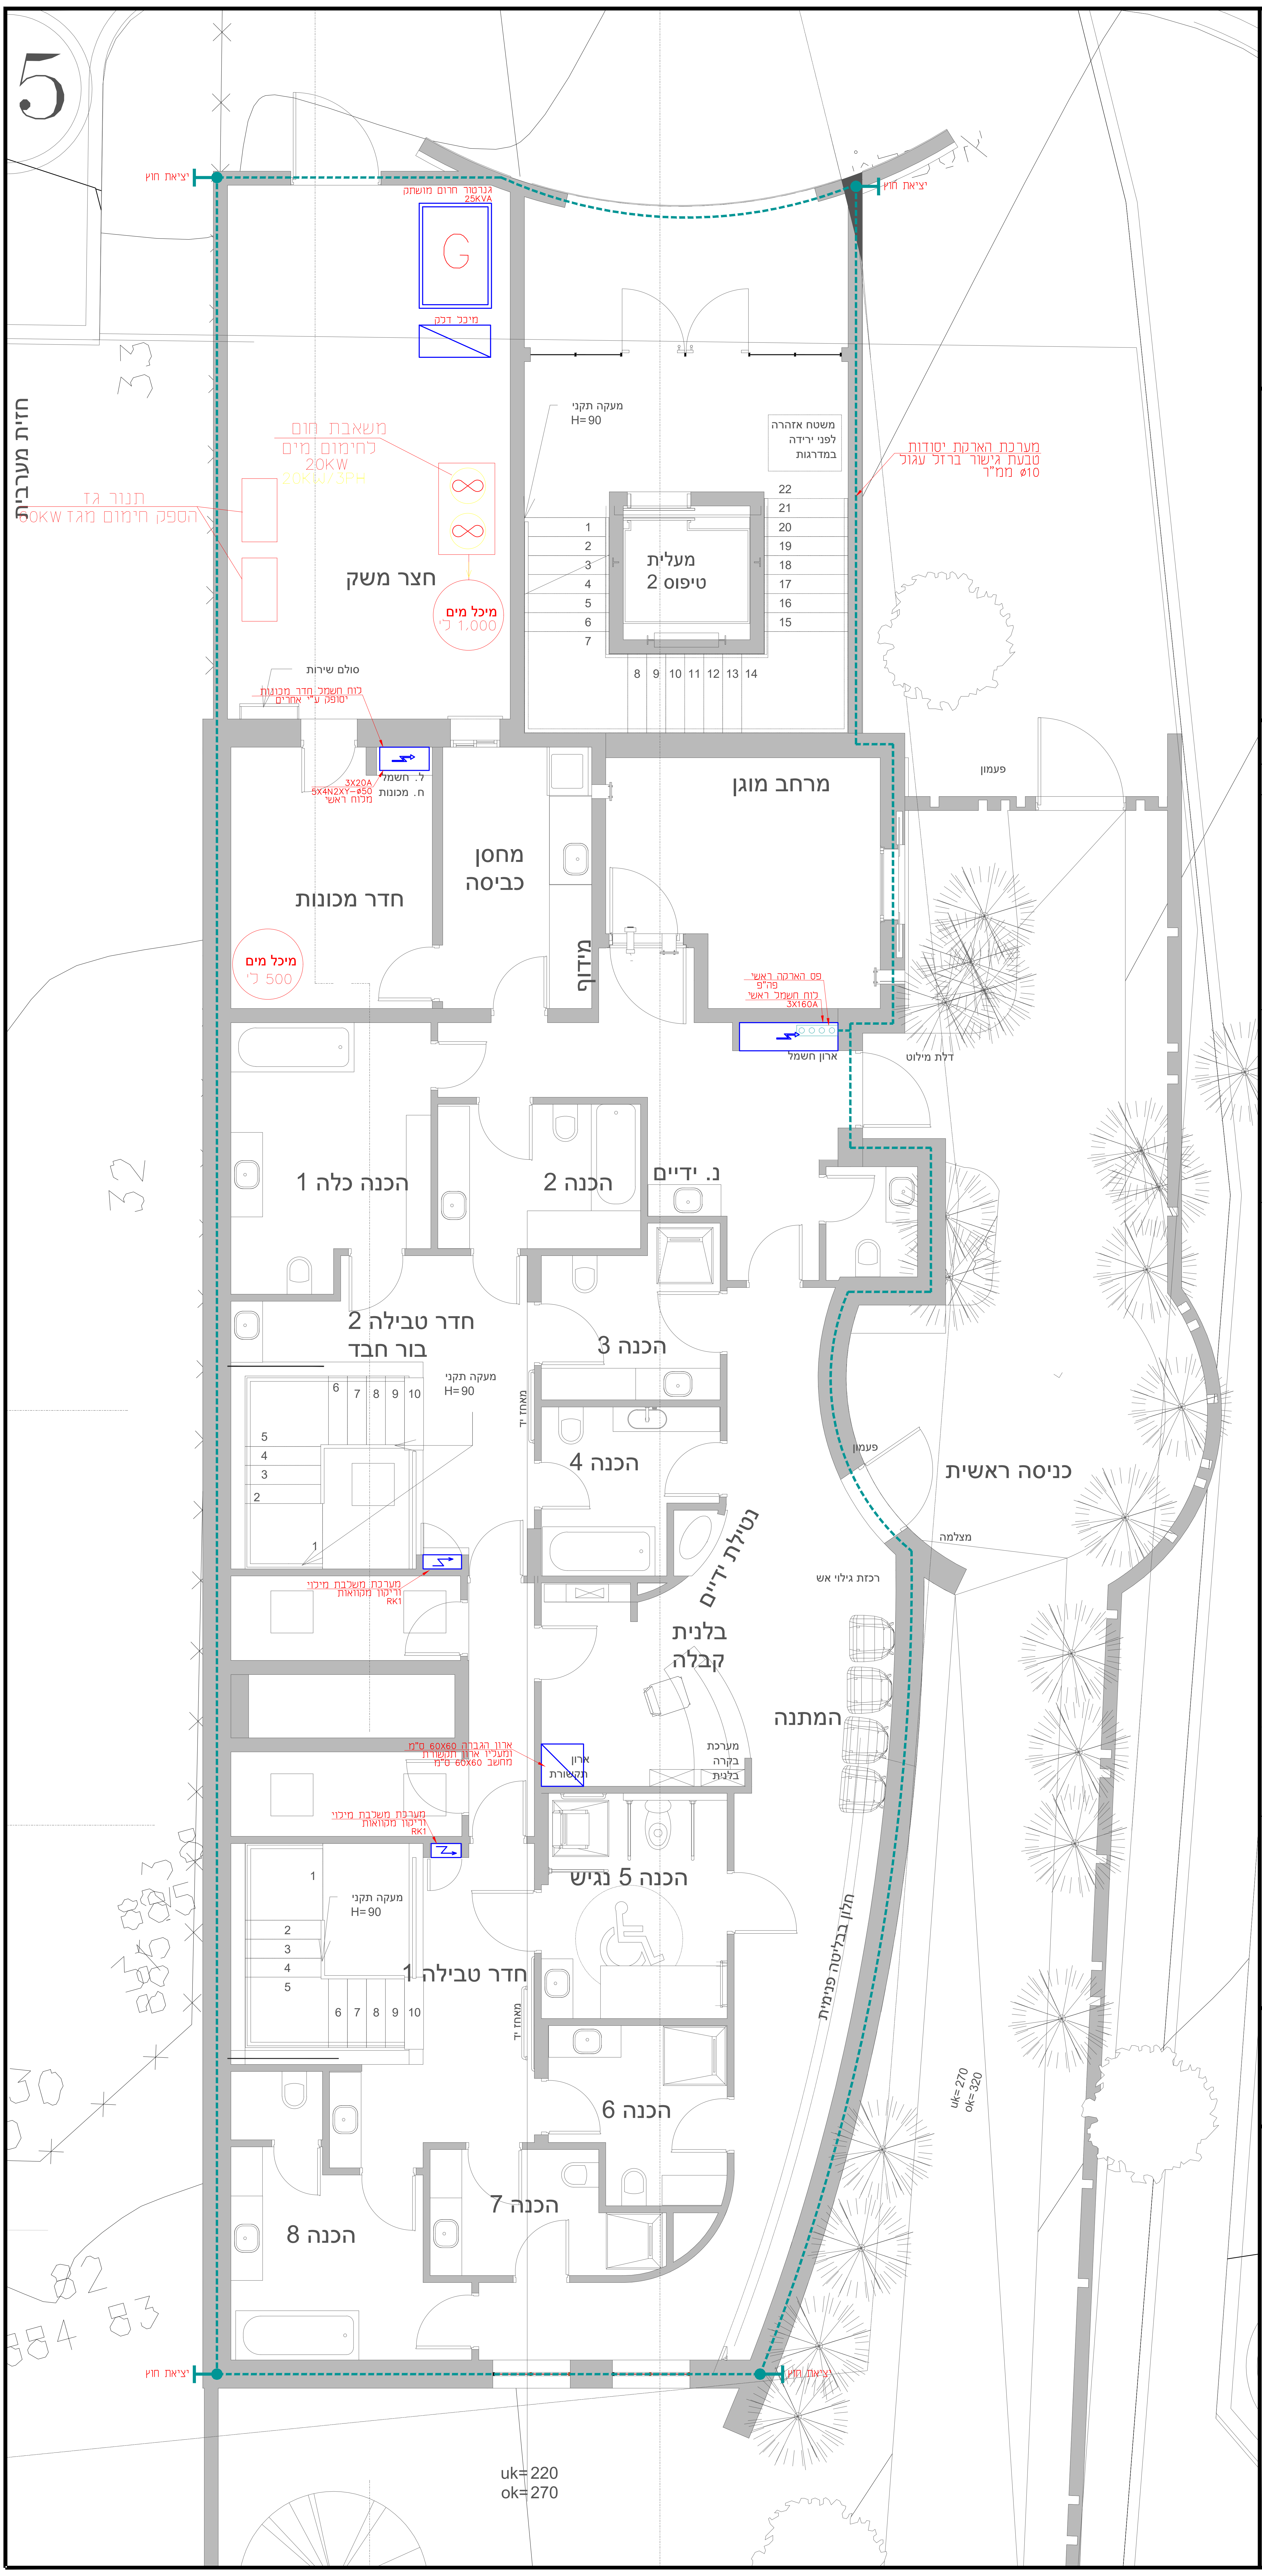
5
חזית מערבית
יציאת חוץ
גנרטור חרום מושתק
25KVA
G
מיכל דלק
משאבת חום
לחימום מים
20KW
תנור גז
הספק חימום מגז 60KW
חצר משק
מיכל מים
1,000 ל'
סולם שירות
לוח חשמל חדר מכונות
יסופק ע"י אחרים
ל. חשמל
ח. מכונות
3X20A
5X4N2XY-ø50
מלוח ראשי
חדר מכונות
מיכל מים
500 ל'
מחסן
כביסה
מידוף
מעקה תקני
H=90
משטח אזהרה
לפני ירידה
במדרגות
מעלית
טיפוס 2
מערכת הארקת יסודות
טבעת גישור ברזל עגול
ø10 ממ"ר
מרחב מוגן
פעמון
פס הארקה ראשי
פה"פ
לוח חשמל ראשי
3X160A
ארון חשמל
דלת מילוט
הכנה כלה 1
הכנה 2
נ. ידיים
חדר טבילה 2
בור חבד
הכנה 3
הכנה 4
מאחז יד
נטילת ידיים
מערכת משלבת מילוי
וריקון מקוואות
RK1
בלנית
קבלה
כניסה ראשית
מצלמה
רכזת גילוי אש
המתנה
ארון הגבהה 60X60 ס"מ
ומעליו ארון תקשורת
מחשב 60X60 ס"מ
ארון
תקשורת
מערכת
בקרה
בלנית
הכנה 5 נגיש
חדר טבילה 1
חלון בבליטה פנימית
הכנה 6
הכנה 7
הכנה 8
uk=270
ok=320
uk=220
ok=270

תפוצה	תאריך
מנהל הפרויקט	
אדריכל	
מזמין/יזם	
חשמל	
קבלן	
בטיחות	
אקוסטיקה	
אינסטלציה	
קונסטרוקציה	
אדריכל נוף	
מיזוג	
חברת חשמל	
חברת בזק	

מס'	שינויים	תאריך
1	עדכון תכנית	4.4.24
2	עדכון רקע אדריכלי	18.4.24

עודכן ע"י: אביבה

מקרא חשמל ותאורה:

לוח		לוח חשמל
חשמל		שקע/זוג שקעים 16A ישראלי עם תריסי הגנה h=90
		שקע/זוג שקעים חד פאזי ישראלי
		מוגן מים 16A עם תריסי הגנה h=120
		שקע ליחידת מ"א קירי 16A
		שקע ליחידת מ"א בתקרה 16A
	ט	נקודת טלפון
		כבל תקשורת CAT 7
		מקבץ חשמל ותקשורת לעמדת מחשב H=40 הכוללת: 6 שקעי חשמל 16A עם תריסי הגנה
		נקודת הארקה למעקה
	◀	מנעול חשמלי
	א	אינטרקום + קודן
מפסקים		מפסק מאור בודד h=120
		מפסק מאור כפול h=120
		מפסק מאור מחליף h=120
	⊙	לחצן פעמון
	⊡	לחצן פתיחה
	⊠	לחצן חרום חשמל
	⊠	לחצן מאור
		מפסק למתקן דחיסה/מזגן
	⊞	לחצן קריאה/ ביטול
		פנל הדלקות מאור ראשי
תאורה וגילוי אש		שלט יציאת חרום מואר LED-3W
		תאורת חרום
		תאורת חירום חד תכליתית LED 3W
	ע	גלאי עשן בתקרה
		רמקול כריזת חרום בתקרה ע"י צינור ø20
		לחצן אש
		צופר אש
		ג"ת LED עגול שקוע בתקרה מסוג "ספוט" בהספק 10w
	◎	ג"ת לד שקוע בתקרה 20w כדוגמת פיקס/ דפרו תוצרת "געש תאורה"
	⊗	ג"ת לד שקוע בתקרה מוגן מים IP65 20w כדוגמת פיקס/ דפרו תוצרת "געש תאורה"
	⊗	ג"ת חוץ לתאורה למטה דוגמת STAR-LED "געש תאורה"
	◎*	נקודת הכנה למאור
	⊗	הכנה לתאורת גינה מהקרקע
		נורת סימון ייעודית למערכת קריאת בלנית מותקן מעל לדלת ע"י הכנת צנרת בקוטר ø25 מחלל החדר עד למגש הרשת סיום בקופסת גוויס 3 מקום
		ג"ת שקוע בקיר בגינה
		תאורת קיר מוגנת מים H=230
		ג"ת קיר פיתוח מוגנת מים, לתאורה למטה
		ג"ת מוגנת מים שקועים בספסל בגובה H=40
		פס תאורת לד 16W
		פס תאורת לד משולבים בפרגולה
		פס תאורת לד מוגן מים IP68 מתח נמוך מאוד 12V/24V
		פנל גילוי אש
שונות		נקודת רשת למצלמת אבטחה ע"י כבל CAT-7-1GHZ-ø25
	⊠	פנל קריאה בלנית
	○○○○	פס הארקה ראשי פה"פ
		פעמון דלת

א. בסיס
הנדסת חשמל בע"מ
משרד: יד חרוצים 16, ירושלים 93420
טל: 074-7021015 נייד: 050-6550484
פקס: 077-5131015 דוא"ל: office@ebasis.co.il

שם הפרויקט:
מקווה טהרה לנשים
מגרש 1103-רמת בית אל

שם הגיליון:
הארקות

קנה מידה: 1:50	לעיון ○	לאישור ○	למכרז ●	לביצוע ○

תאריך: Date: 04.04.24	מס' קובץ: File: 655.dwg

תכנן:	שרטט:	אישר:
איתן	אילה	איתן

מס' עדכון:	מס' הגליון:	מס' הפרויקט:
2	1H	655