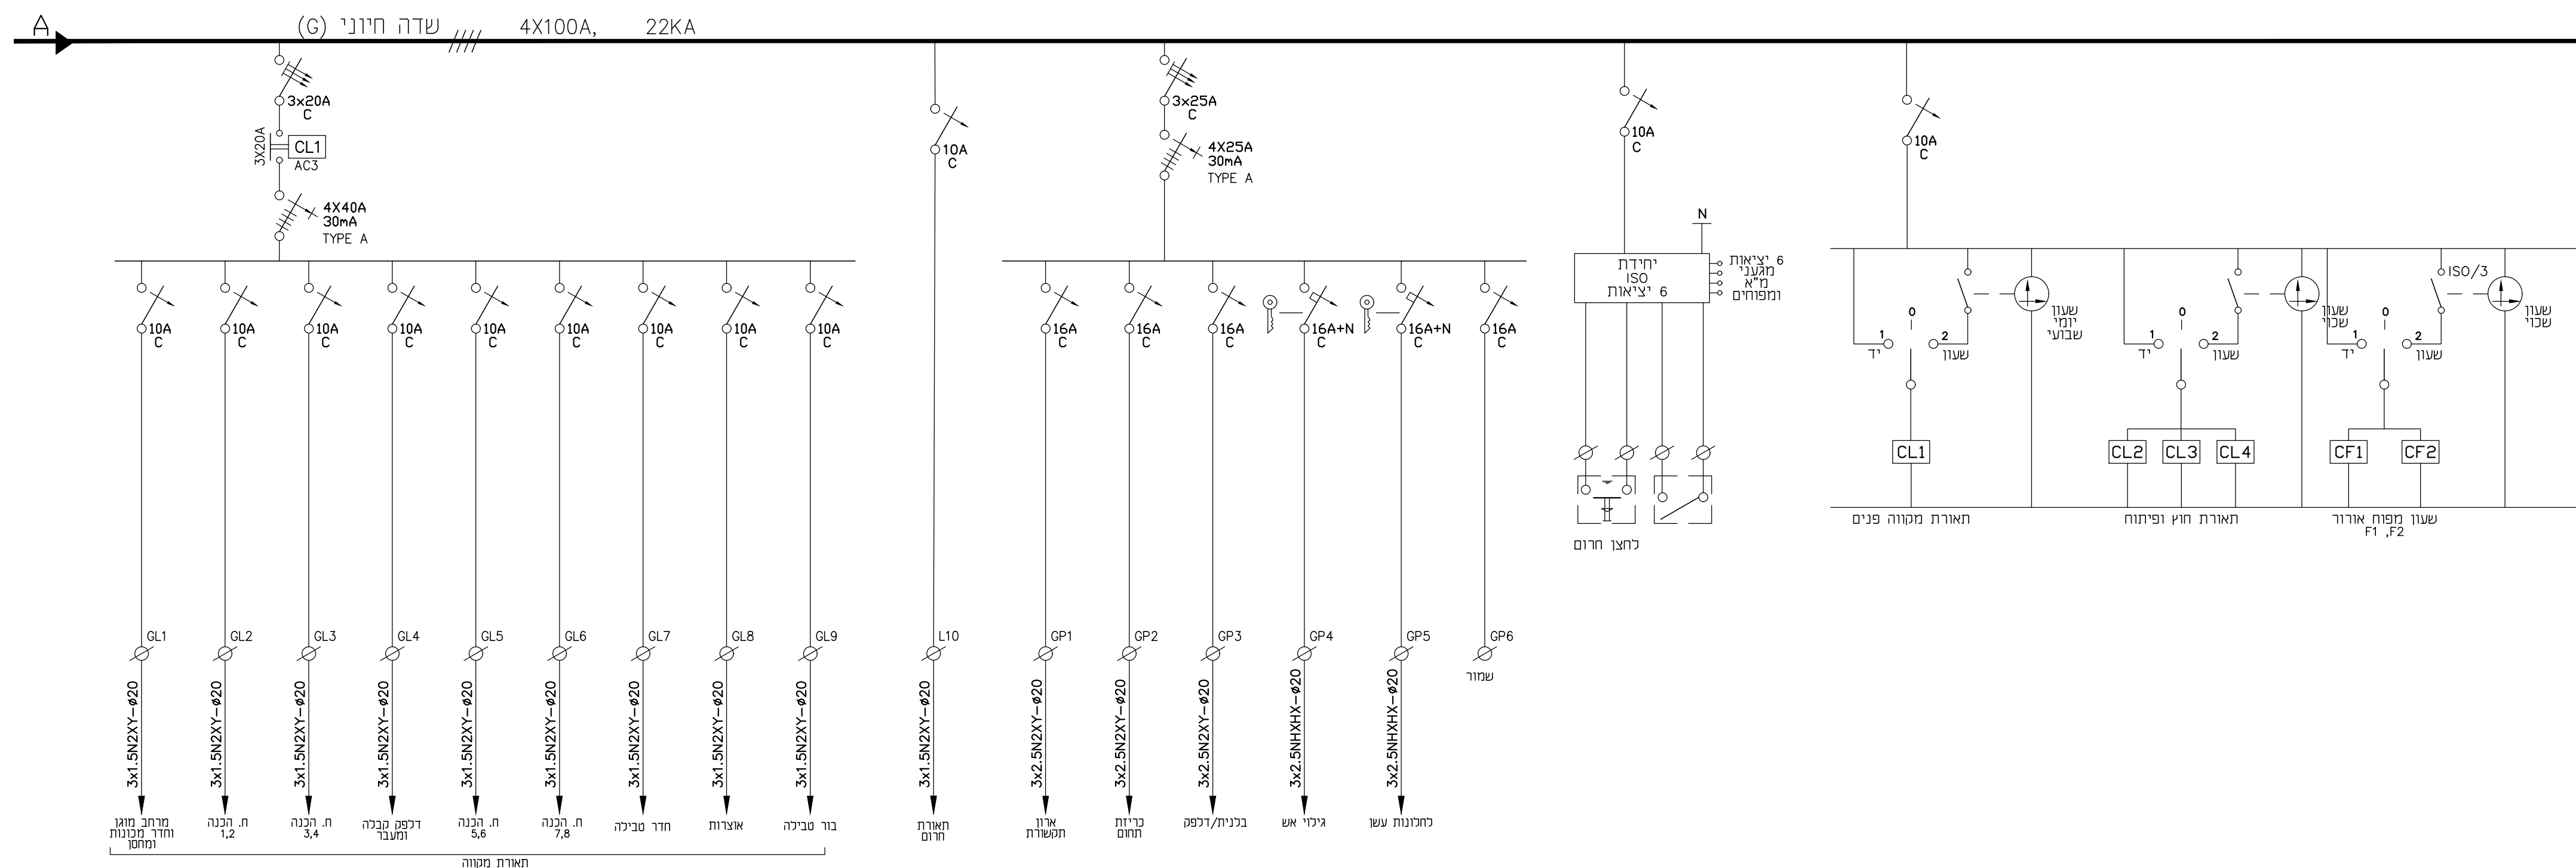
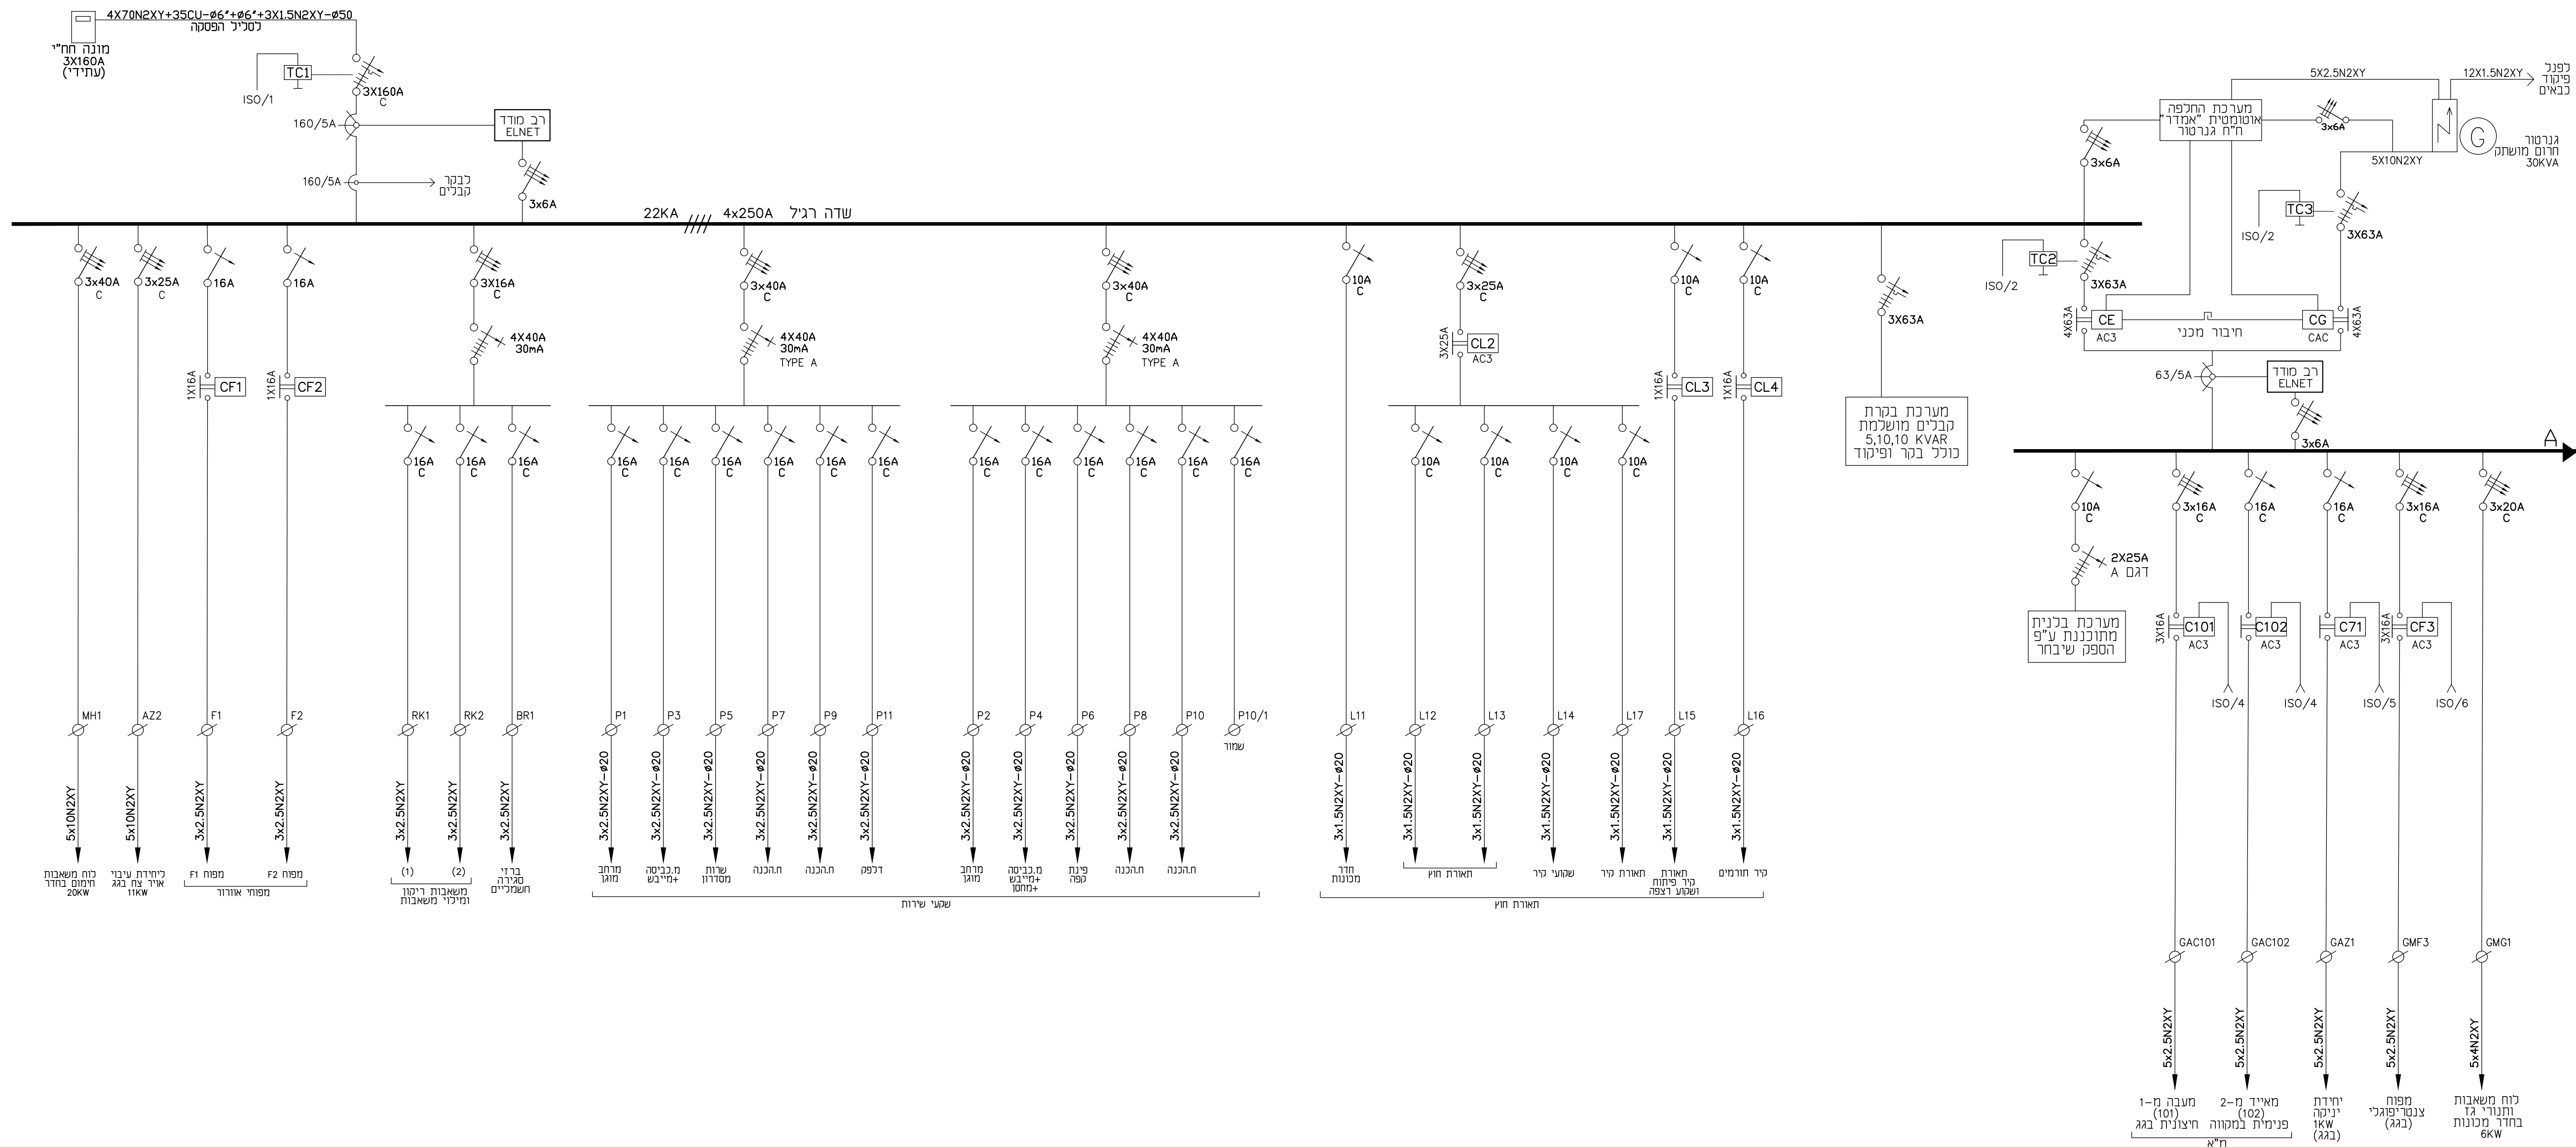


מקווה טהרה לנשים-בית אל

[illegible][illegible]

עודכן ע"י: אביבה

א. בסיס
הנדסת חשמל

משרד: יד חרוצים 19, ירושלים 93420
050-6550484 :נייד 074-7021015 :טל
office@ebasis.co.il :e-mail 077-5131015 :פקס

שם הפרויקט: **מקווה טהרה לנשים**
מגרש 1103-רמת בית אל

שם התכנית:

לוח חשמל מקווה

<div> <div> <div>○</div> <div>●</div> <div>○</div> <div>○</div> </div> <div> <div>בציבע</div> <div>מכרז</div> <div>כאשור</div> <div>נעיו</div> </div> </div>		<div> <div>קנה מידה:</div> <div>1:50</div> </div>	
<div> <div>File:</div> <div>מס' תבנית:</div> <div>655W.dwg</div> </div>		<div> <div>Date:</div> <div>תאריך:</div> <div>16.08.2024</div> </div>	
<div> <div>איש:</div> <div>איתן</div> </div>		<div> <div>שרטט:</div> <div>אילה</div> </div>	
<div> <div>תכנן:</div> <div>איתן</div> </div>		<div> <div>מס' עדכון:</div> <div>2</div> </div>	
<div> <div>מס' הפרויקט:</div> <div>655</div> </div>		<div> <div>מס' הגיוון:</div> <div>10</div> </div>	