

אחרת

אדריכלות | עיצוב פנים | בניה ירוקה

תאריך	כמות	תפוצה

תוכנית אדריכלית יש לקווא בשילוב עם תוכניות קונסטרוקציה, אינסטלציה וחשמל

הערות:

- יש לבצע את הבניין בהתאם לתקן ישראלי 1045 לבידוד תרמי של מבני מגורים
- ממ"ד עפ"י הוראות הג"א
- יש לבצע שן במעקות גג לאיטום
- יש לבצע אף מים בקרניזים, קורות בטון וכל חלק אחר הבולט מקונטור המבנה
- מיקום בריכות ביוב מתבססות על תוכנית אינסטלציה ויבוצעו עפ"י התקן הישראלי
- עומק סופי של ת.ב. ייקבע בשטח
- יציאת צמ"ג תהיה כ- 020" מ מעל פני קרקע סופיים
- יש לבצע בהיקף חצר אנגלית שן של 5/5עבור סבכה -ראה מיקום סבכה עפ"י תוכנית
- מידות פתח החלונות , כולל 05" מ של אדן חלון
- גובה פתח החלון בתוכניות העבודה נימדה מגובה הריצפה של אותה קומה
- יש לתאם מיקום סופי של פילר חשמל ופילר בזק עם חברת חשמל ובזק

הקבלן אחראי למידות ועליו לבקר אותן ולהודיע למתכנן על כל טעות, סטיה, סתירה או אי התאמה, בטרם המשיך את עבודתו * אין לקבוע מידות ע"י מדידה בשרטוט

לאורך ערכת הפיקוח העליון, יודיע הקבלן הראשי למתכנן על תחילת עבודות הבניה, וכן על מועדי ביצוע אלמנטים ראשיים במבנה. וזאת בהתראה של 24שעות מראש .

תוכניות אלה ותקפות רק לאחר היתר בניה כחוק! כל חריגה מתוכנית היתר תהיה באחריות מזמין העבודה

פרויקט:

מקווה בית אל






נושא:

פריסות חדר רחצה 1

מספר גיליון:	P1
קנ"מ:	1 : 25

תאריך	לביצוע	למכרז	לאישור
06/25/24			

המתכנן הינו הבעל הבלעדי של תוכנית זו ושל זכויות היוצרים בה. אין לעשות כל שמוש בתוכנית זו, ברעיונות הגלומים בה, ללא אישור מראש ובכתב של המתכנן

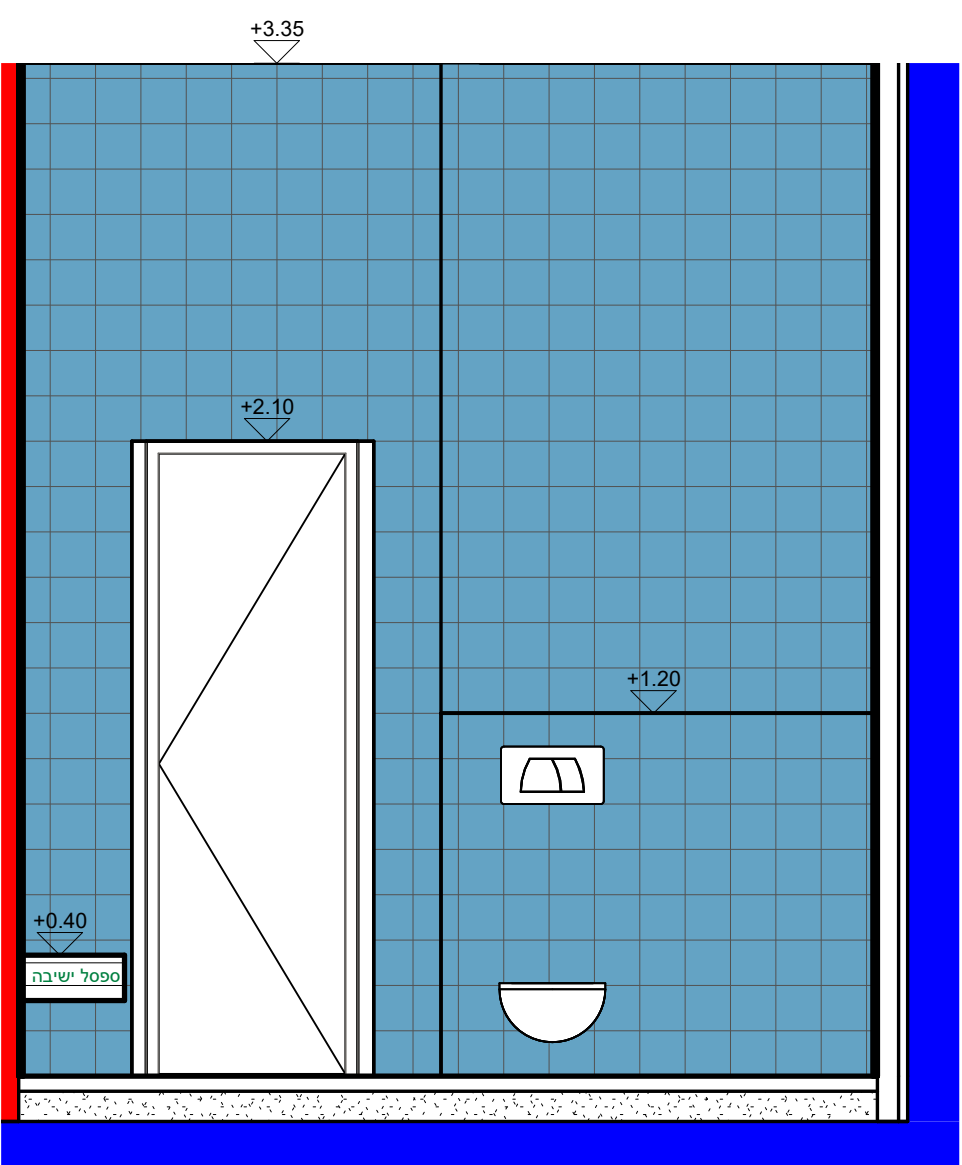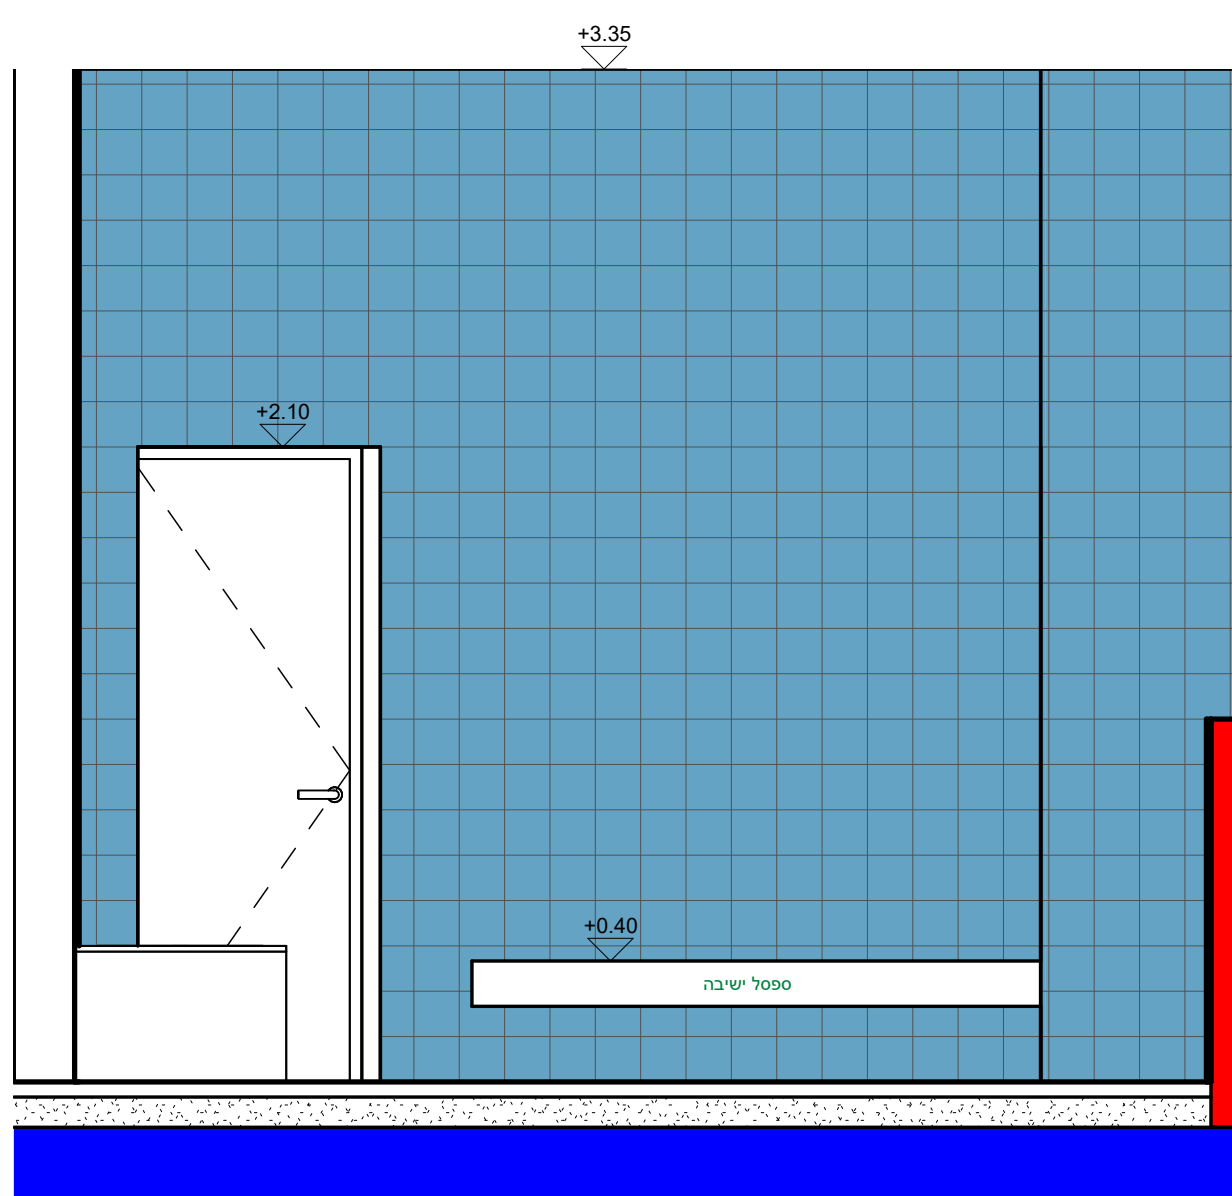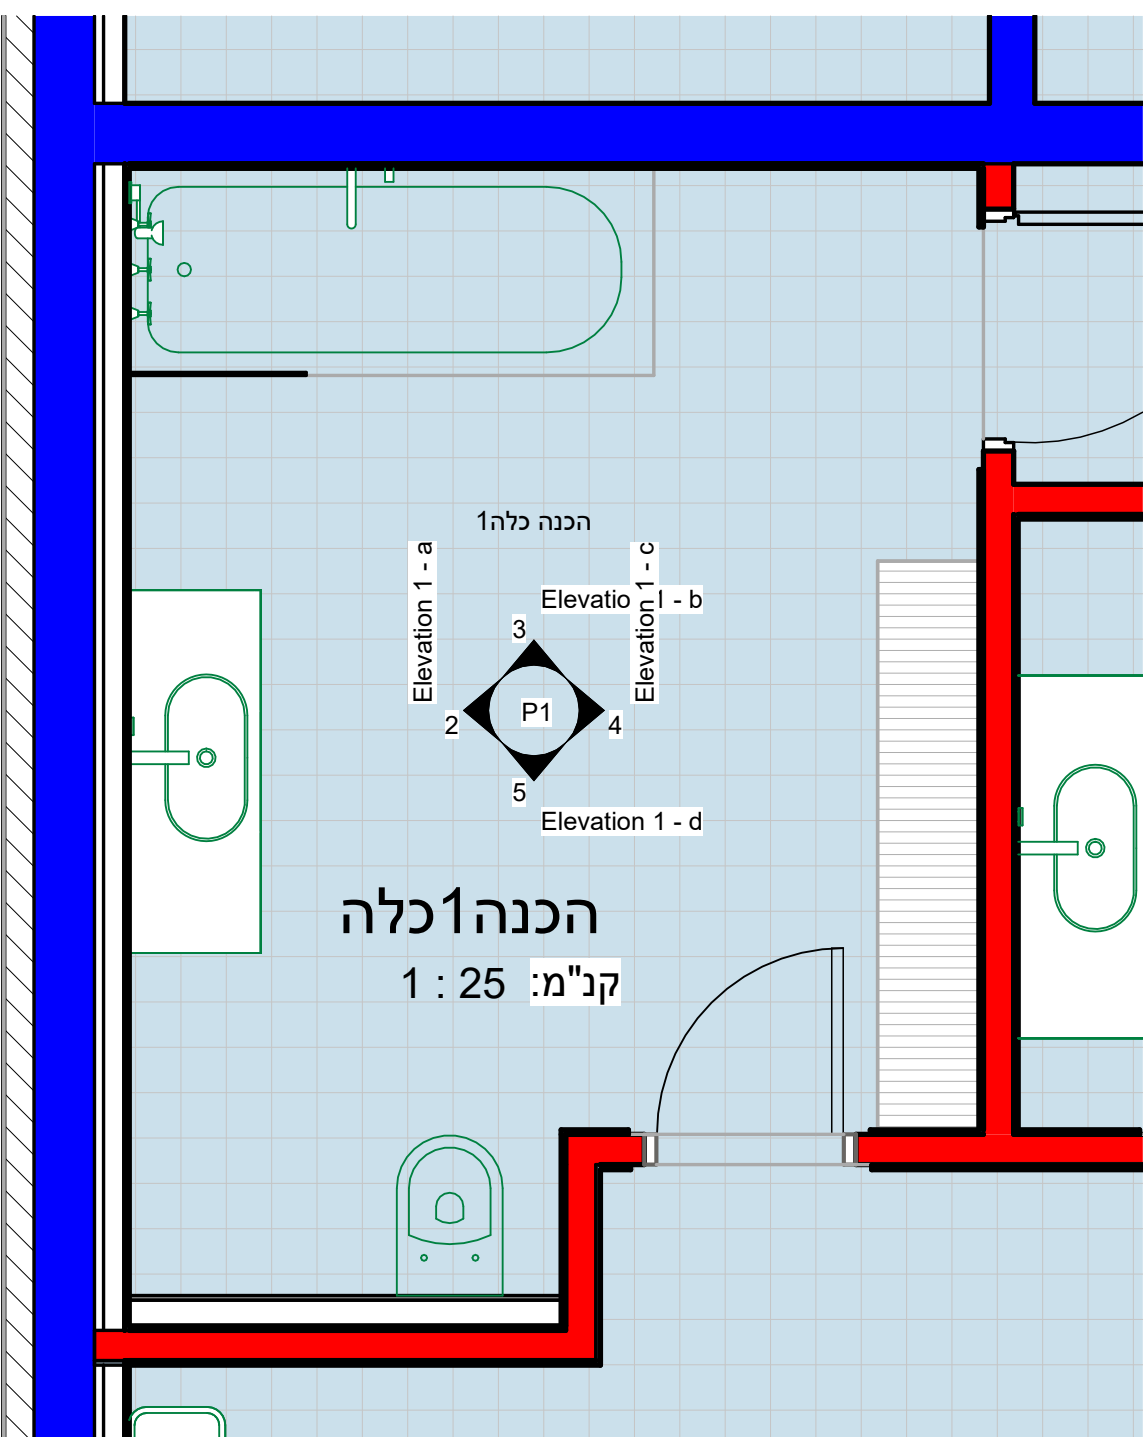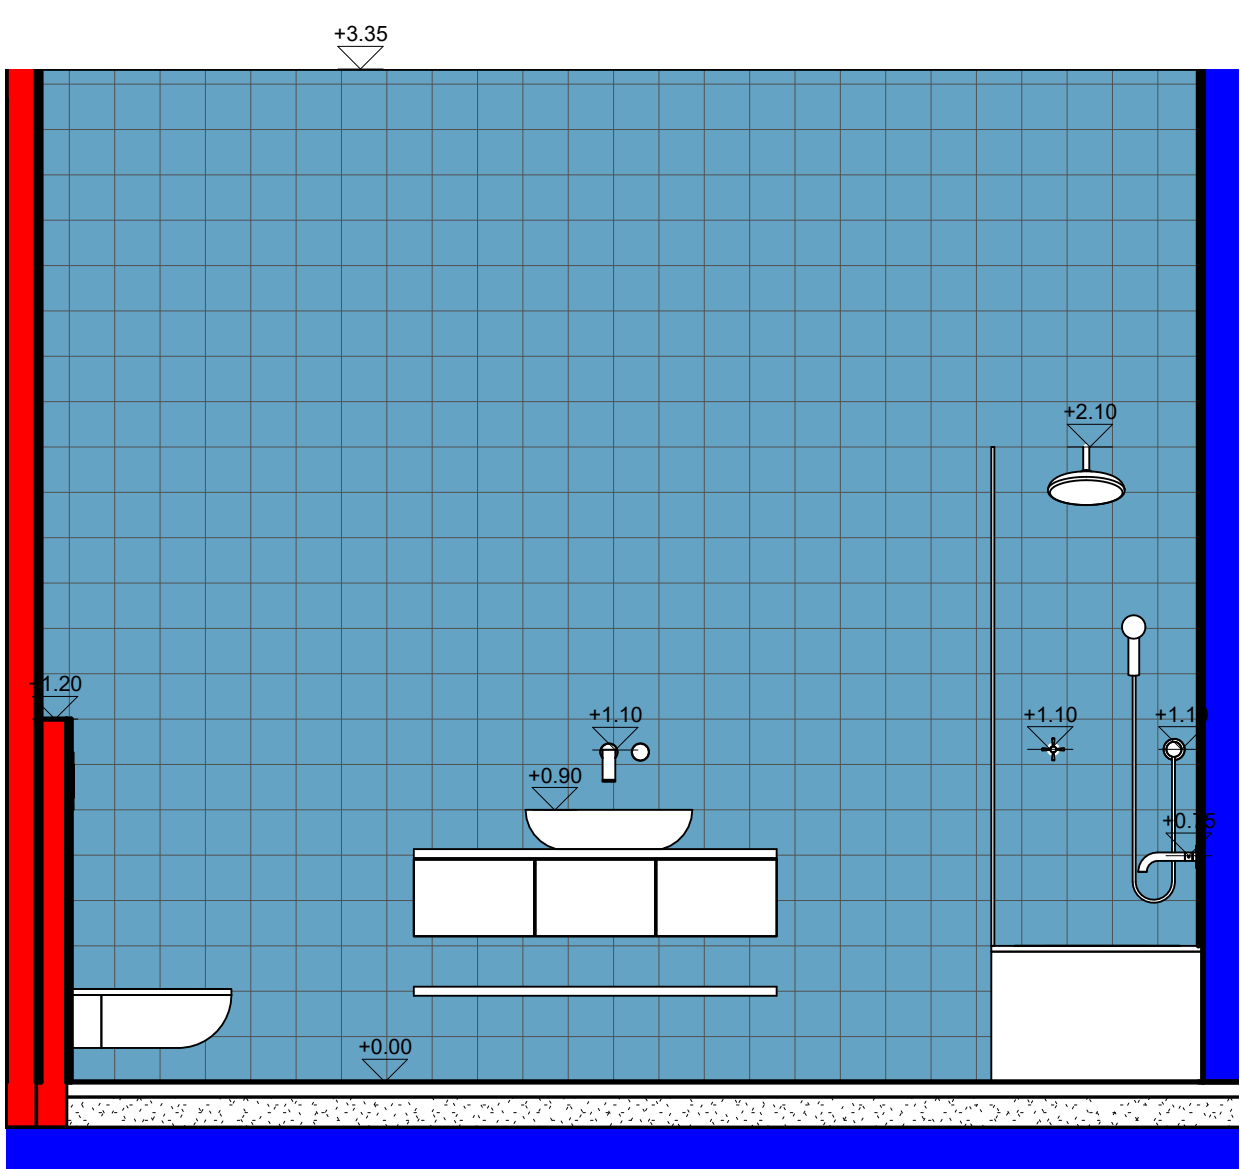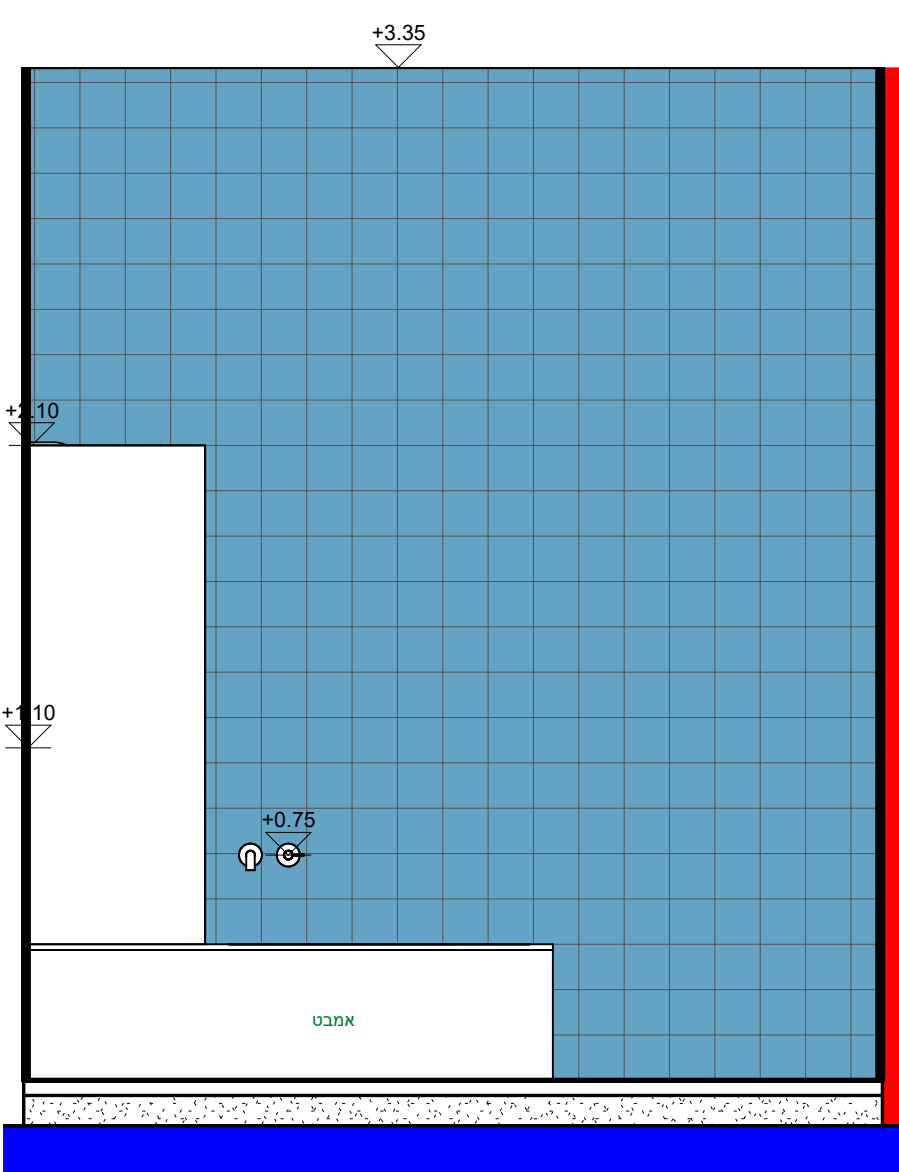

אחרת

אדריכלות | עיצוב פנים | בניה ירוקה

תאריך	כמות	תפוצה

תוכנית אדריכלית יש לקוח
בשילוב עם תוכניות קונסטרוקציה,
אינסטלציה וחשמל

הערות:

- יש לבצע את הבניין בהתאם לתקן ישראלי 1045 לבידוד תרמי של מבני מגורים
- ממ"ד עפ"י הוראות הג"א
- יש לבצע שן במעקות גג לאיטום
- יש לבצע אף מים בקרניזים, קורות בטון וכל חלק אחר הבולט מקונטור המבנה
- מיקום בריכות ביוב מתבססות על תוכנית אינסטלציה ויבוצעו עפ"י התקן הישראלי
- עומק סופי של ת.ב. ייקבע בשטח
- יציאת צמ"ג תהיה כ- 020" מ מעל פני קרקע סופיים
- יש לבצע בהיקף חצר אנגלית שן של 5/5 עבור סבכה -ראה מיקום סבכה עפ"י תוכנית
- מידות פתח החלונות , כולל 05" מ של אדן חלון
- גובה פתח החלון בתוכניות העבודה נימדה מגובה הריצפה של אותה קומה
- יש לתאם מיקום סופי של פילר חשמל ופילר בזק עם חברת חשמל ובזק

הקבלן אחראי למידות ועליו לבקר אותן ולהודיע למתכנן על כל טעות, סטיה, סתירה או אי התאמה, בטרם המשיך את עבודתו * אין לקבוע מידות ע"י מדידה בשרטוט

לצורך עריכת הפיקוח העליון, יודיע הקבלן הראשי למתכנן על תחילת עבודות הבניה, וכן על מועדי ביצוע אלמנטים ראשיים במבנה. וזאת בהתראה של 24 שעות מראש .

תוכניות אלה ותקפות רק לאחר
היתר בניה כחוק!
כל חריגה מתוכנית היתר
תהיה באחריות מזמין העבודה

פרויקט:

מקווה בית אל






נושא:

פריסות חדר הכנה

מספר גיליון:	P2
קנ"מ:	1 : 25

תאריך	לביצוע	למכרז	לאישור
06/25/24			

המתכנן הינו הבעל הבלעדי של תוכנית זו ושל זכויות היוצרים בה. אין לעשות כל שמוש בתוכנית זו, ברעיונות הגלומים בה, ללא אישור מראש ובכתב של המתכנן

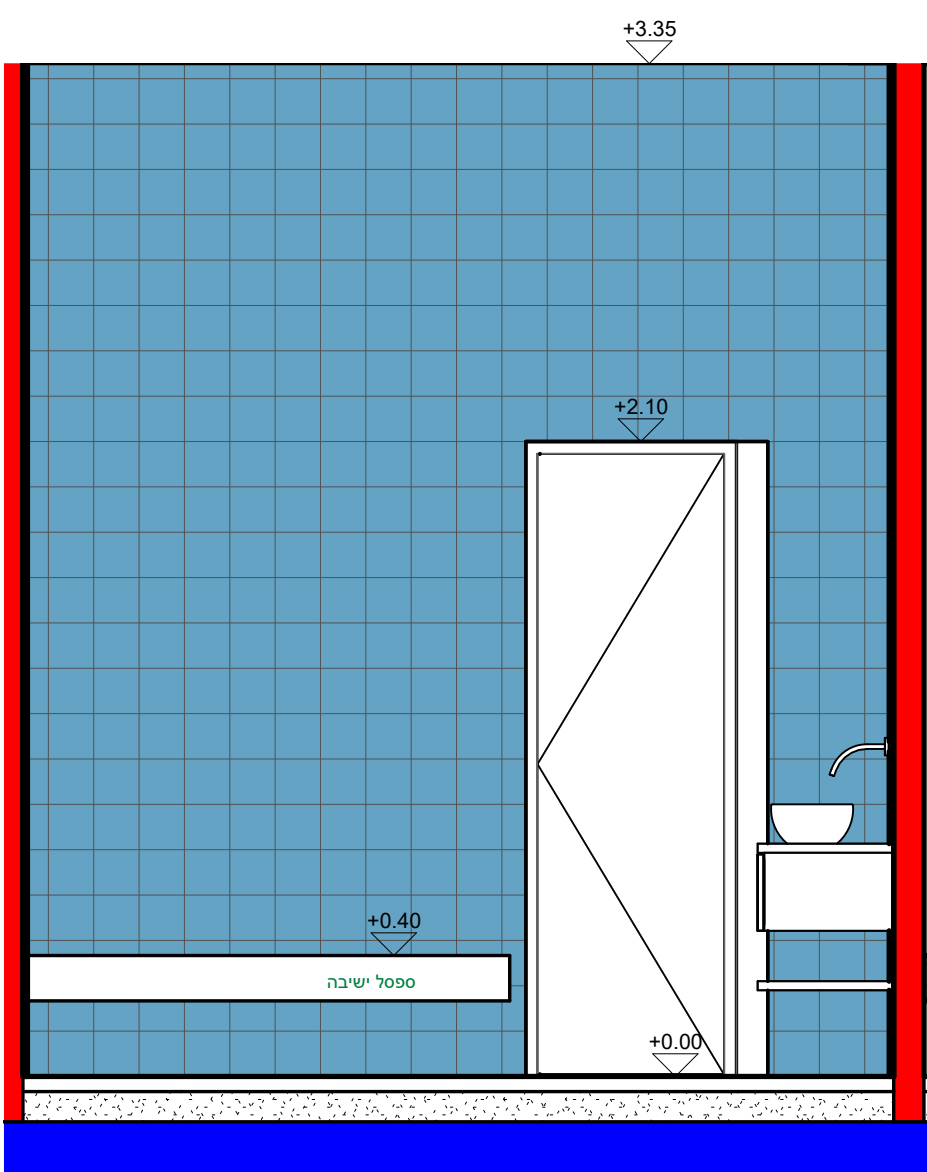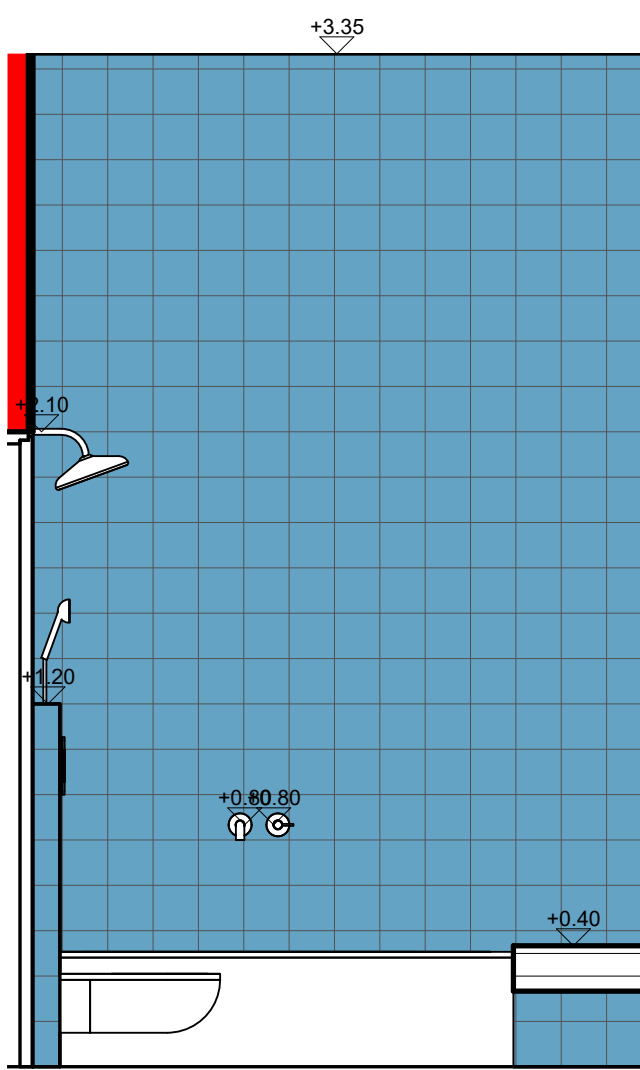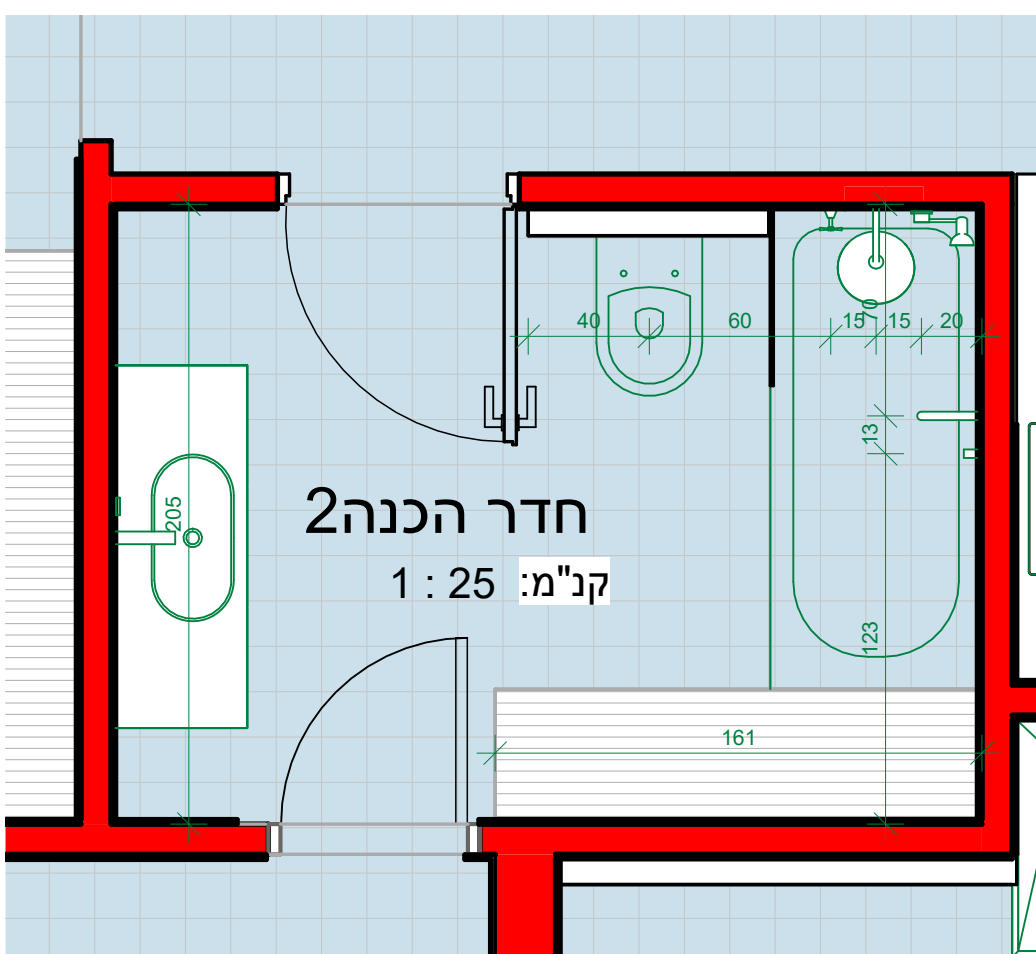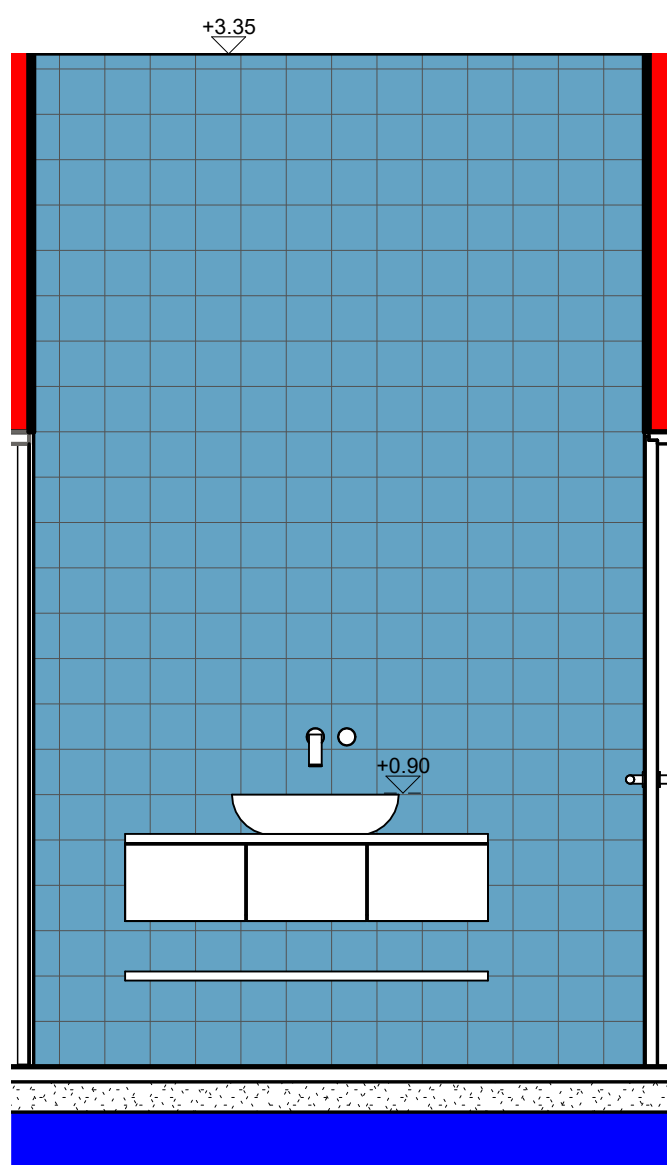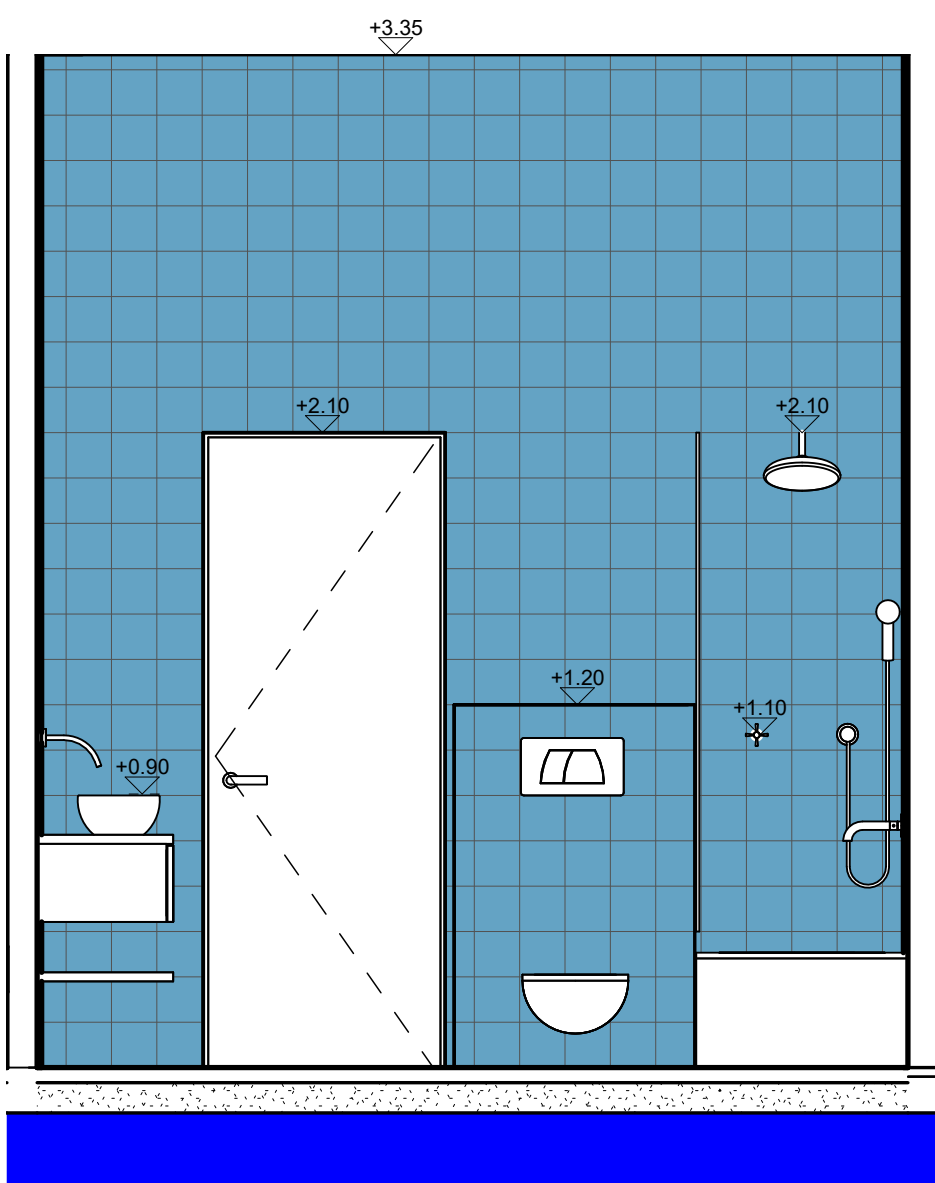

אחרת

אדריכלות | עיצוב פנים | בניה ירוקה

תאריך	כמות	תפוצה

תוכנית אדריכלית יש לקרוא בשילוב עם תוכניות קונסטרוקציה, אינסטלציה וחשמל

הערות:
יש לבצע את הבניין בהתאם לתקן ישראלי 1045 לבידוד תרמי של מבני מגורים ממ"ד עפ"י הוראות הג"א
יש לבצע שן במעקות גג לאיטום
יש לבצע אף מים בקרניזים, קורות בטון וכל חלק אחר הבולט מקונטור המבנה מיקום בריכות ביוב מתבססות על תוכנית אינסטלציה ויבוצעו עפ"י התקן הישראלי עומק סופי של ת.ב. ייקבע בשטח יציאת צמ"ג תהיה כ-020 מ מעל פני קרקע סופיים
יש לבצע בהיקף חצר אנגלית שן של5/5עבור סבכה -ראה מיקום סבכה עפ"י תוכנית
מידות פתח החלונות , כולל505 "מ של אדן חלון
גובה פתח החלון בתוכניות העבודה נימדם מגובה הריצפה של אותה קומה
יש לתאם מיקום סופי של פילר חשמל ופילר בזק עם חברת חשמל ובזק

הקבלן אחראי למידות ועליו לבקר אותן ולהודיע למתכנן על כל טעות, סטיה, סתירה או אי התאמה, בטרם המשיך את עבודתו
* אין לקבוע מידות ע"י מדידה בשרטוט

לצורך עריכת הפיקוח העליון, יודיע הקבלן הראשי למתכנן על תחילת עבודות הבניה, וכן על מועדי ביצוע אלמנטים ראשיים במבנה. וזאת בהתראה של24שעות מראש .

תוכניות אלה נקפצות רק לאחר היתר בניה כחוק!
כל חריגה מתוכנית היתר תהיה באחריות מזמין העבודה

פרויקט:
מקווה בית אל




נושא:

פריסות חדר הכנה3

מספר גיליון: P3 קנ"מ: 1 : 25


תאריך	לביצוע	למכרז	לאישור
06/25/24			

המתכנן הינו הבעל הבלעדי של תוכנית זו ושל זכויות היוצרים בה. אין לעשות כל שמוש בתוכנית זו, ברעיונות הגלומים בה, ללא אישור מראש ובכתב של המתכנן

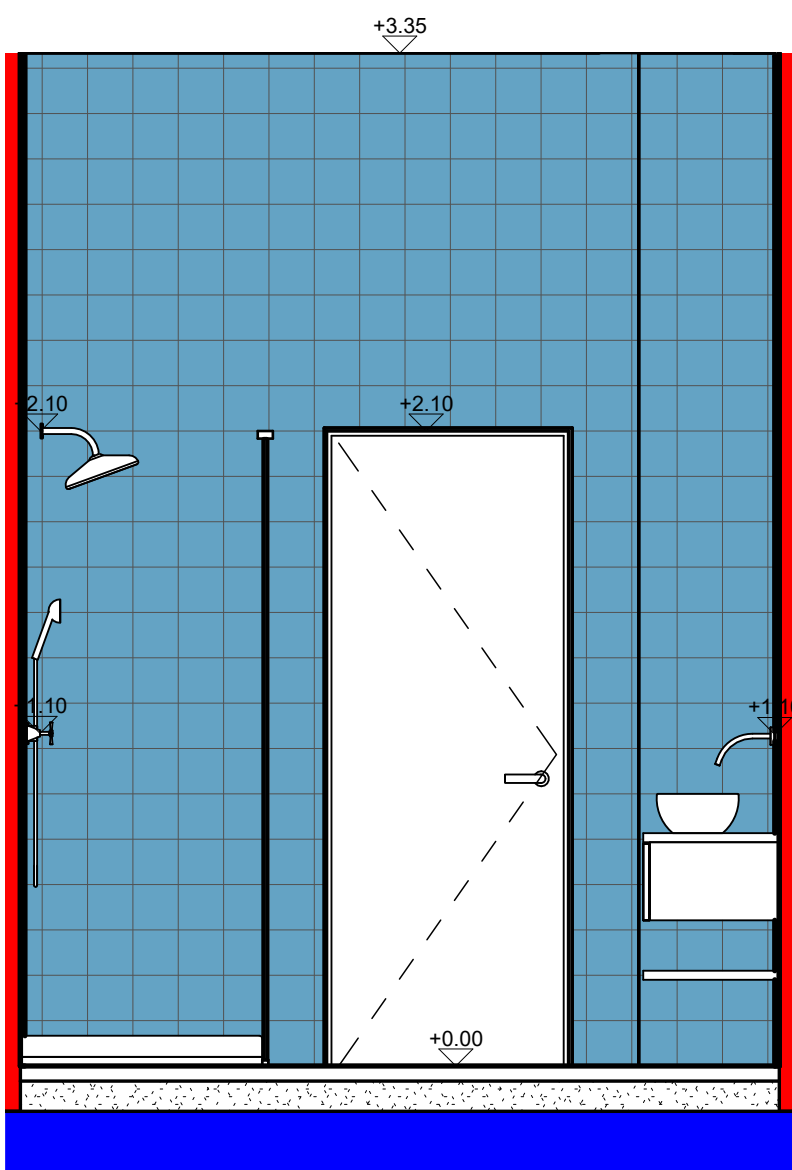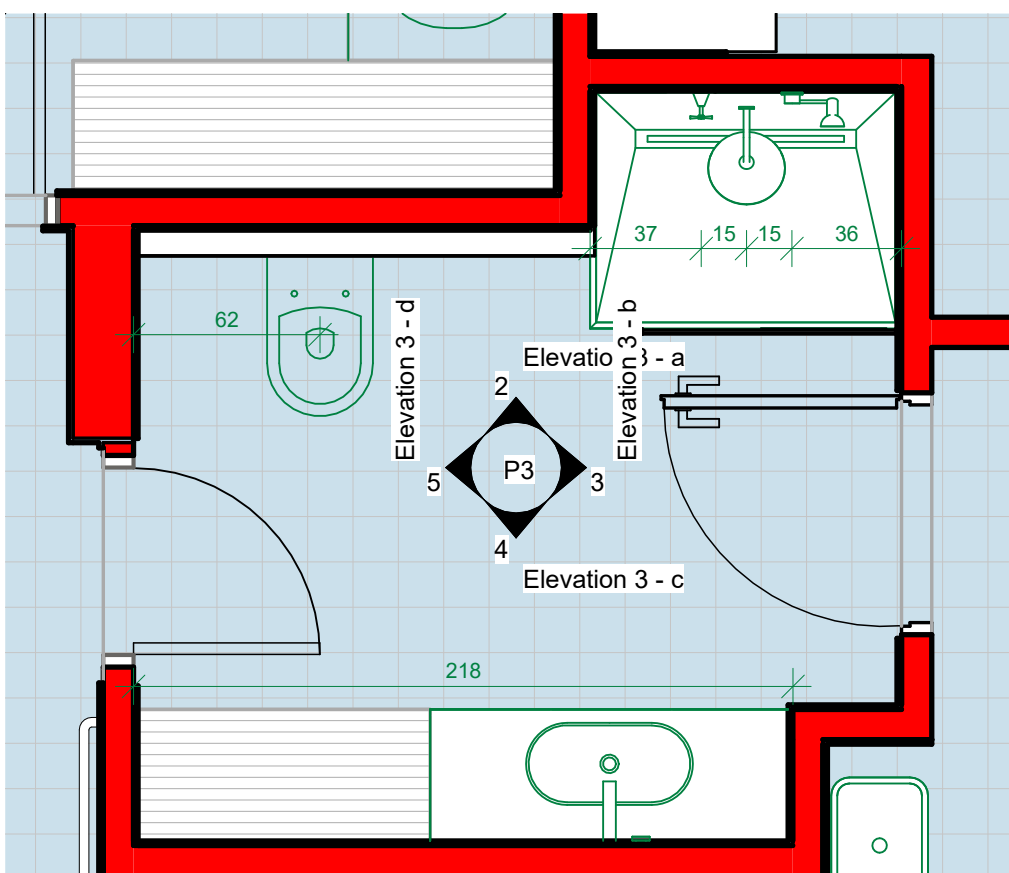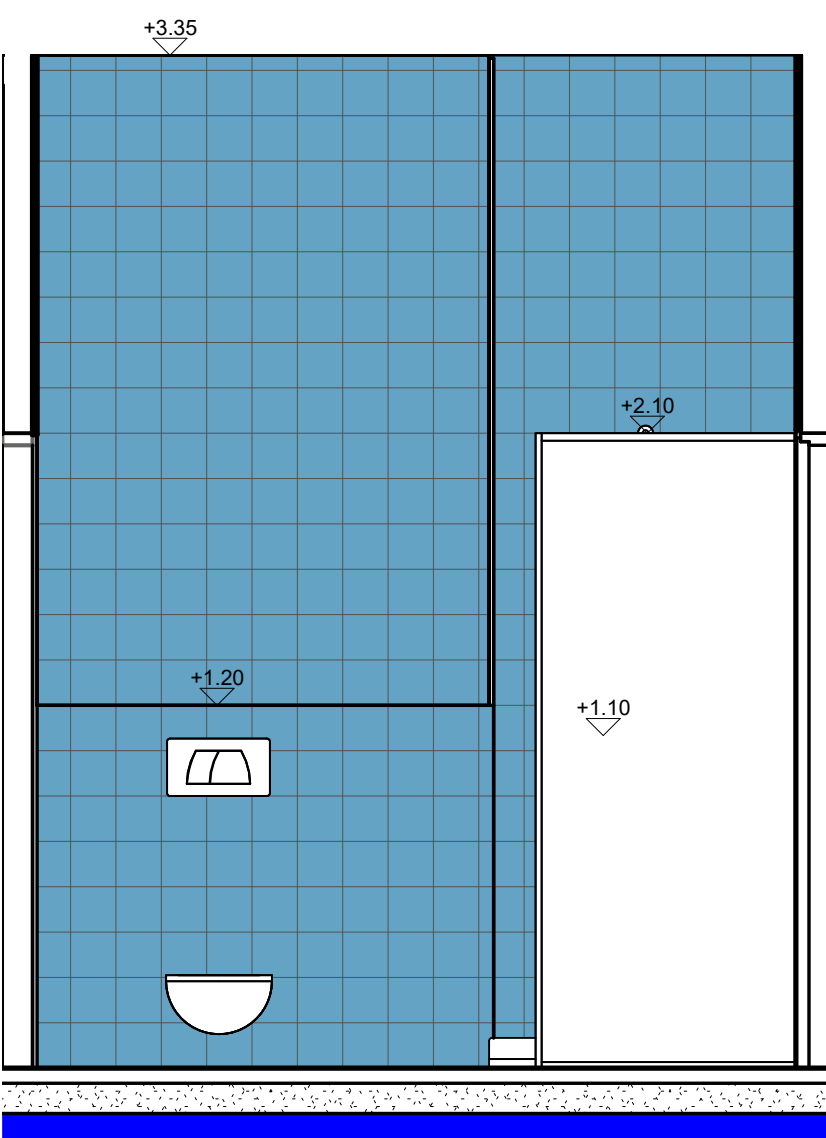

חדר הכנה3

קנ"מ: 1 : 25

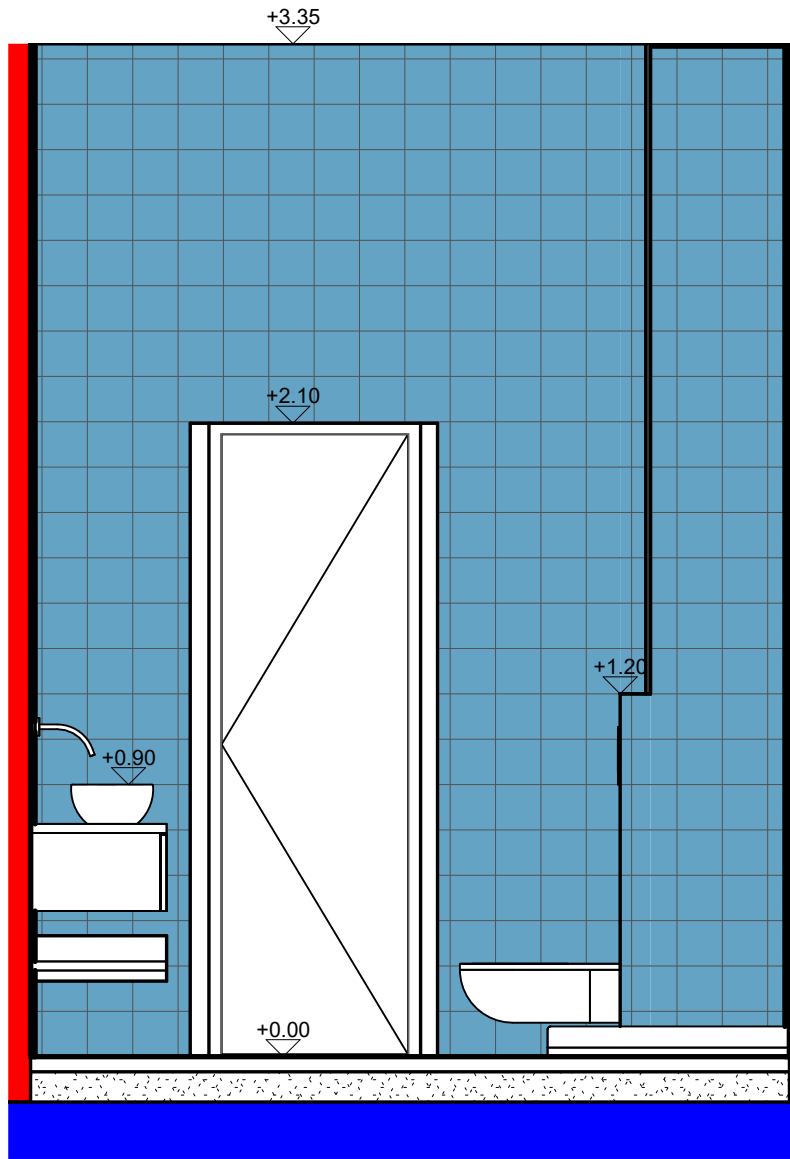

אחרת

אדריכלות | עיצוב פנים | בניה ירוקה

תאריך	כמות	תפוצה

תוכנית אדריכלית יש לקרוא בשילוב עם תוכניות קונסטרוקציה, אינסטלציה וחשמל

הערות:

- יש לבצע את הבניין בהתאם לתקן ישראלי 1045 לבידוד תרמי של מבני מגורים
- ממ"ד עפ"י הוראות הג"א
- יש לבצע שן במעקות גג לאיטום
- יש לבצע אף מים בקריניזים, קורות בטון וכל חלק אחר הבולט מקונטור המבנה
- מיקום בריכות ביוב מתבססות על תוכנית אינסטלציה ויבוצעו עפ"י התקן הישראלי
- עומק סופי של ת.ב. ייקבע בשטח
- יציאת צמ"ג תהיה כ- 020" מ מעל פני קרקע סופיים
- יש לבצע בהיקף חצר אנגלית שן של 5/5 עבור סבכה -ראה מיקום סבכה עפ"י תוכנית
- מידות פתח החלונות , כולל 055" מ של אדן חלון
- גובה פתח החלון בתוכניות העבודה נימדד מגובה הריצפה של אותה קומה
- יש לתאם מיקום סופי של פילר חשמל ופילר בזק עם חברת חשמל ובזק

הקבלן אחראי למידות ועליו לבקר אותן ולהודיע למתכנן על כל טעות, סטיה, סתירה או אי התאמה, בטרם המשיך את עבודתו * אין לקבוע מידות ע"י מדידה בשרטוט

לצורך עריכת הפיקוח העליון, יודיע הקבלן הראשי למתכנן על תחילת עבודות הבניה, וכן על מועדי ביצוע אלמנטים ראשיים במבנה. וזאת בהתראה של 24 שעות מראש .

תוכניות אלה נוקפות רק לאחר

היתר בניה כחוק!

כל חריגה מתוכנית היתר תהיה באחריות מזמין העבודה

פרוייקט:

מקווה בית אל




נושא:

פריסות חדר רחצה4

מספר גיליון:	קנ"מ:
P4	1 : 25



תאריך	לביצוע	למכרז	לאישור
06/25/24			

המתכנן הינו הבעל הבלעדי של תוכנית זו ושל זכויות היוצרים בה. אין לעשות כל שמוש בתוכנית זו, ברעיונות הגלומים בה, ללא אישור מראש ובכתב של המתכנן

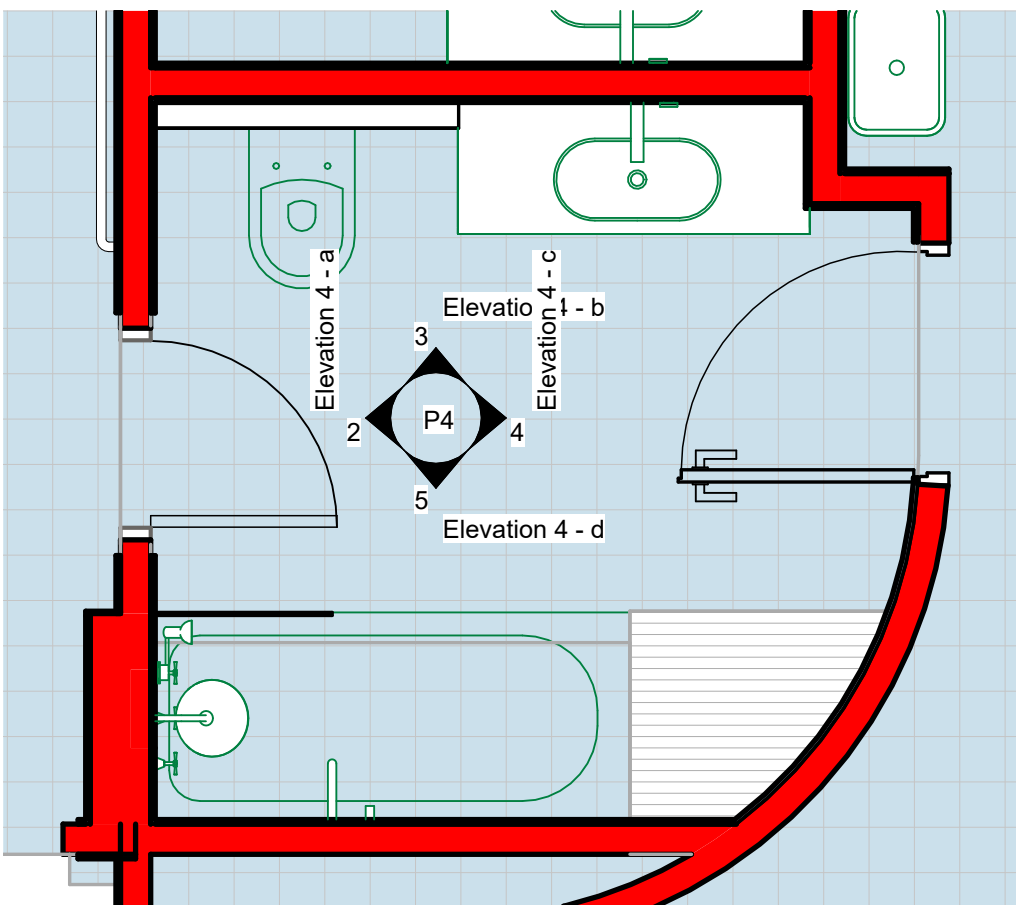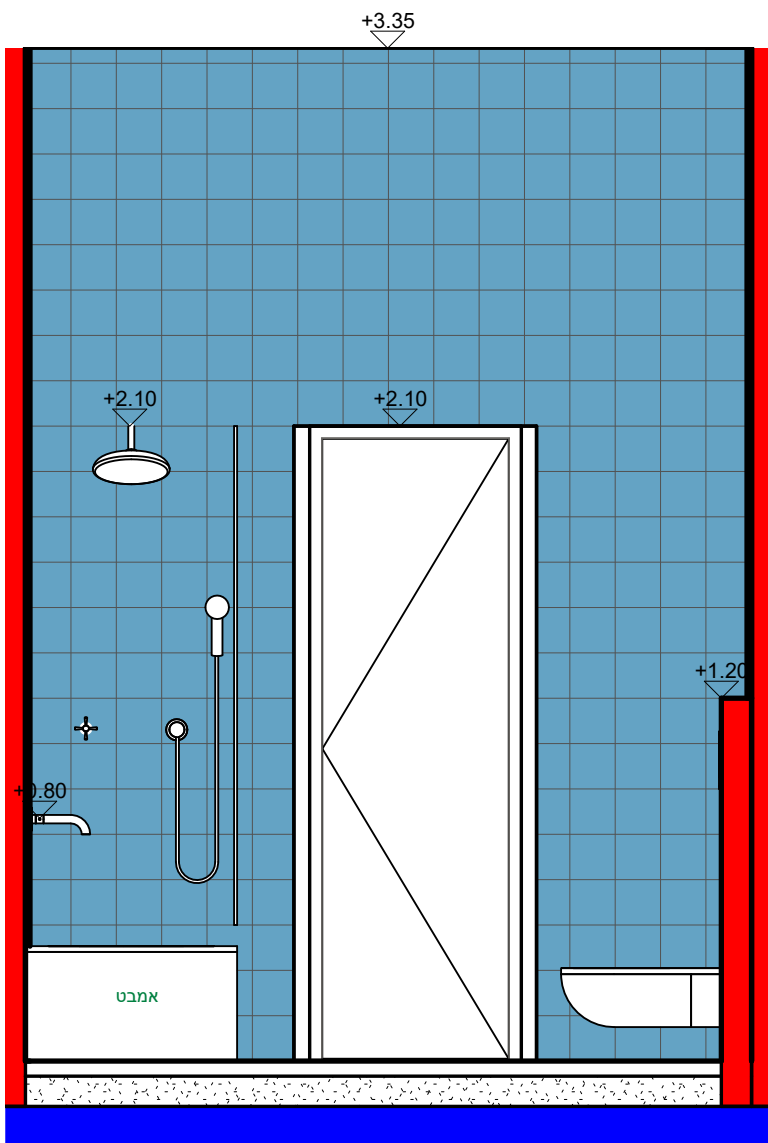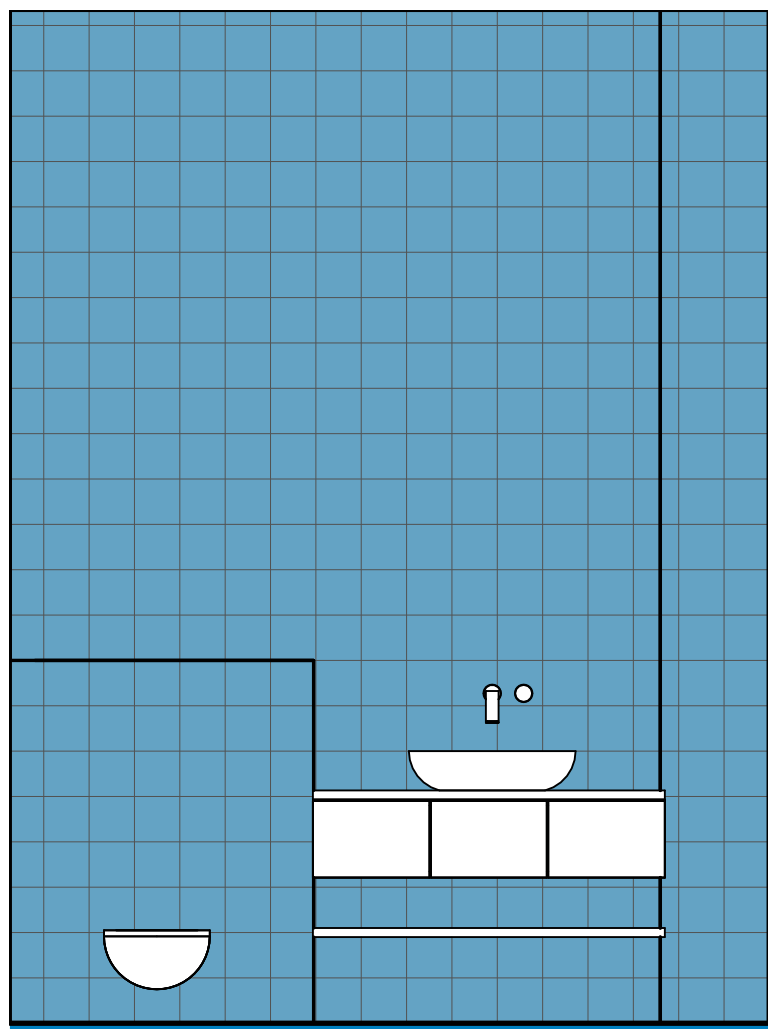

חדר הכנה4

קנ"מ: 1 : 25

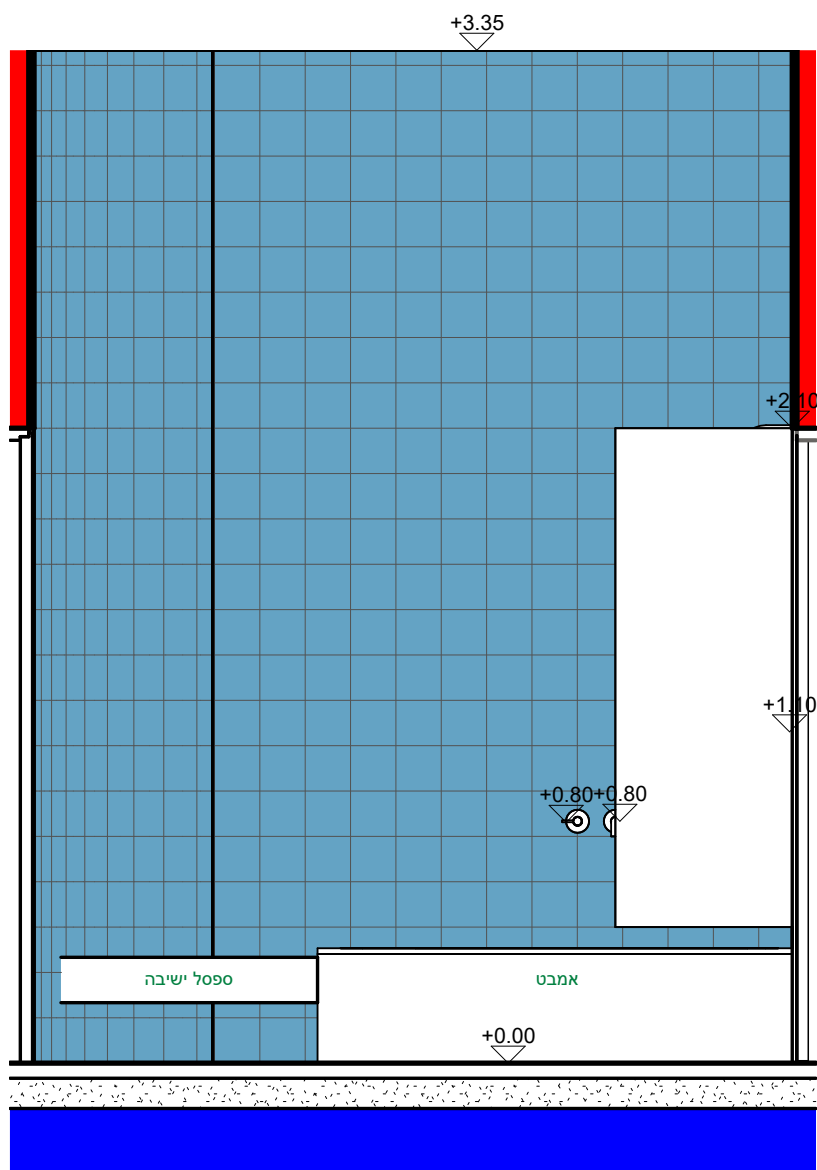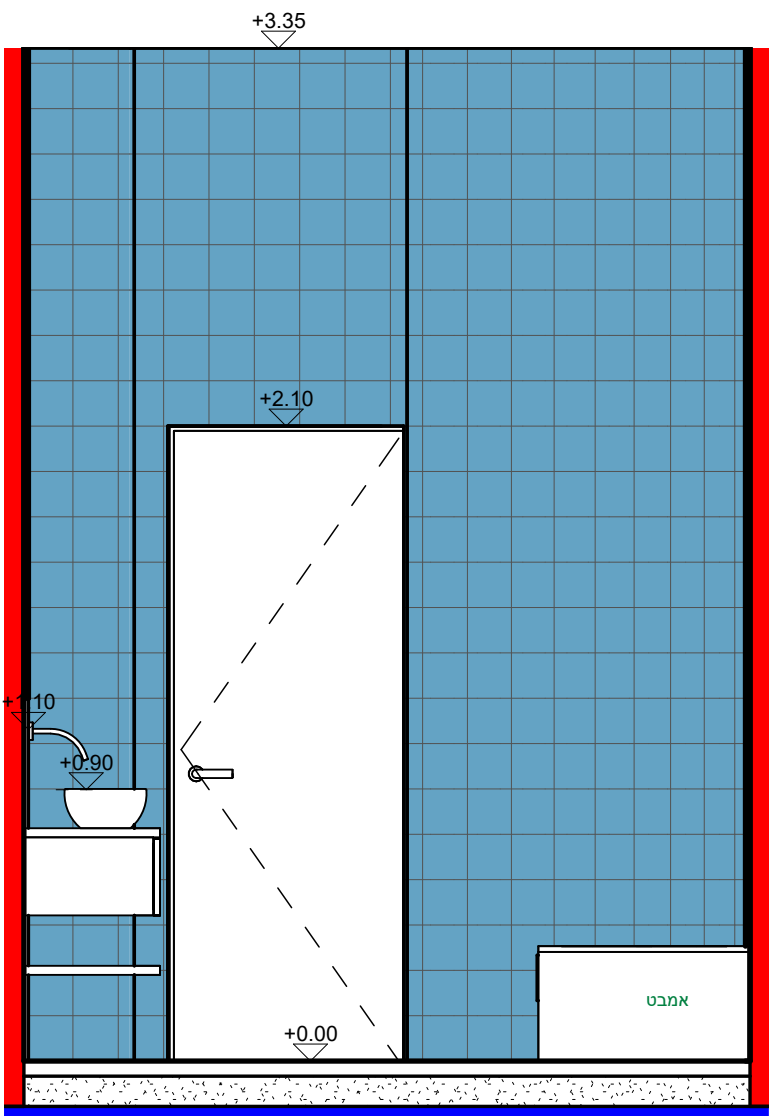

אחרת

אדריכלות | עיצוב פנים | בניה ירוקה

תאריך	כמות	תפוצה

תוכנית אדריכלית יש לקוח
בשילוב עם תוכניות קונסטרוקציה,
אינסטלציה וחשמל

הערות:

- יש לבצע את הבניין בהתאם לתקן ישראלי 1045 לבידוד תרמי של מבני מגורים
- ממ"ד עפ"י הוראות הג"א
- יש לבצע שן במעקות גג לאיטום
- יש לבצע אף מים בקריניזים, קורות בטון וכל חלק אחר הבולט מקונטור המבנה
- מיקום בריכות ביוט מתבססות על תוכנית אינסטלציה ויבוצעו עפ"י התקן הישראלי
- עומק סופי של ת.ב. ייקבע בשטח
- יציאת צמ"ג תהיה כ-020 מ מעל פני קרקע סופיים
- יש לבצע בהיקף חצר אנגלית שן של5/5עבור סבכה -ראה מיקום סבכה עפ"י תוכנית
- מידות פתח החלונות , כולל5 ס"מ של אדן חלון
- גובה פתח החלון בתוכניות העבודה נימדד מגובה הריצפה של אותה קומה
- יש לתאם מיקום סופי של פילר חשמל ופילר בזק עם חברת חשמל ובזק

הקבלן אחראי למידות ועליו לבקר אותן ולהודיע למתכנן על כל טעות, סטיה, סתירה או אי התאמה, בטרם המשיך את עבודתו * אין לקבוע מידות ע"י מדידה בשרטוט

לצורך עריכת הפיקוח העליון, יודיע הקבלן הראשי למתכנן על תחילת עבודות הבניה, וכן על מועדי ביצוע אלמנטים ראשיים במבנה. וזאת בהתראה של24שעות מראש .

תוכניות אלה ננקפות רק לאחר
היתר בניה כחוק!
כל חריגה מתוכנית היתר
תהיה באחריות מזמין העבודה

פרויקט:

מקווה בית אל



נושא:

פריסות חדר הכנה נגיש

מספר גיליון:	P5
קנ"מ:	1 : 25




תאריך	לביצוע	למכרז	לאישור
06/23/24			

המתכנן הינו הבעל הבלעדי של תוכנית זו ושל זכויות היוצרים בה. אין לעשות כל שמוש בתוכנית זו, ברעיונות הגלומים בה, ללא אישור מראש ובכתב של המתכנן

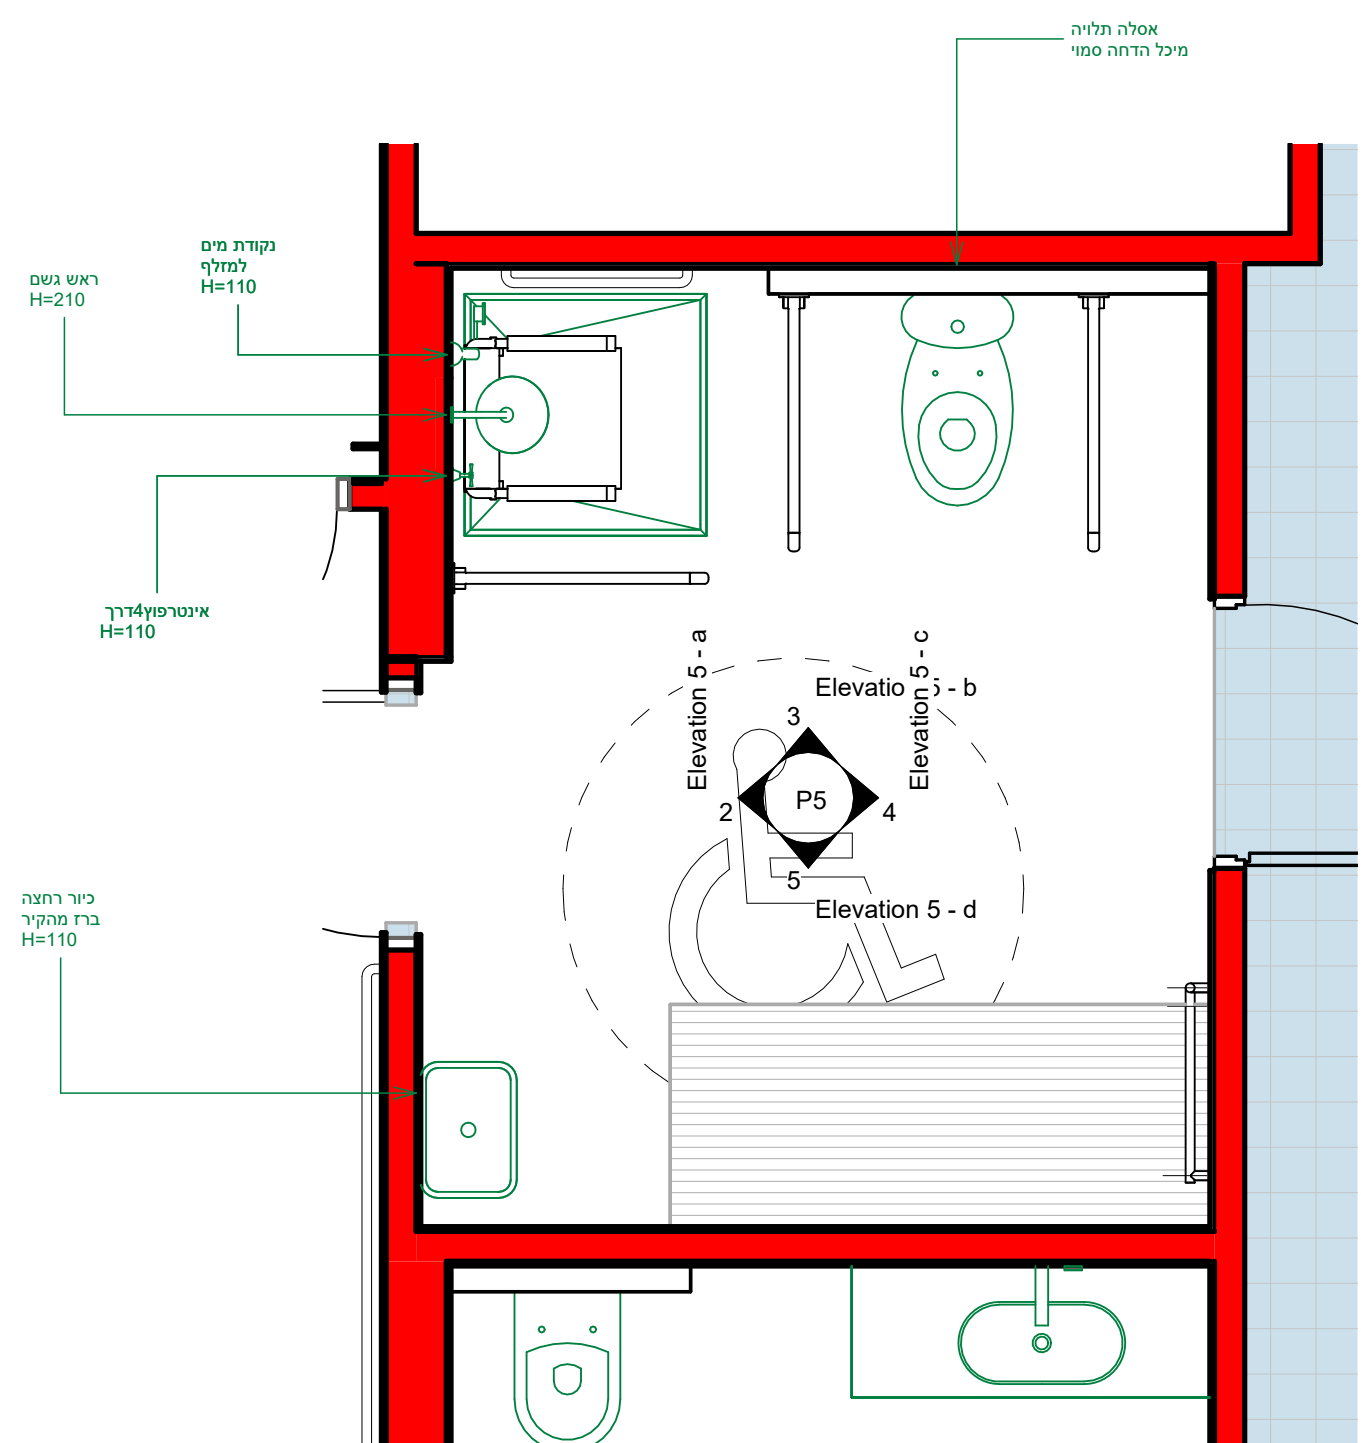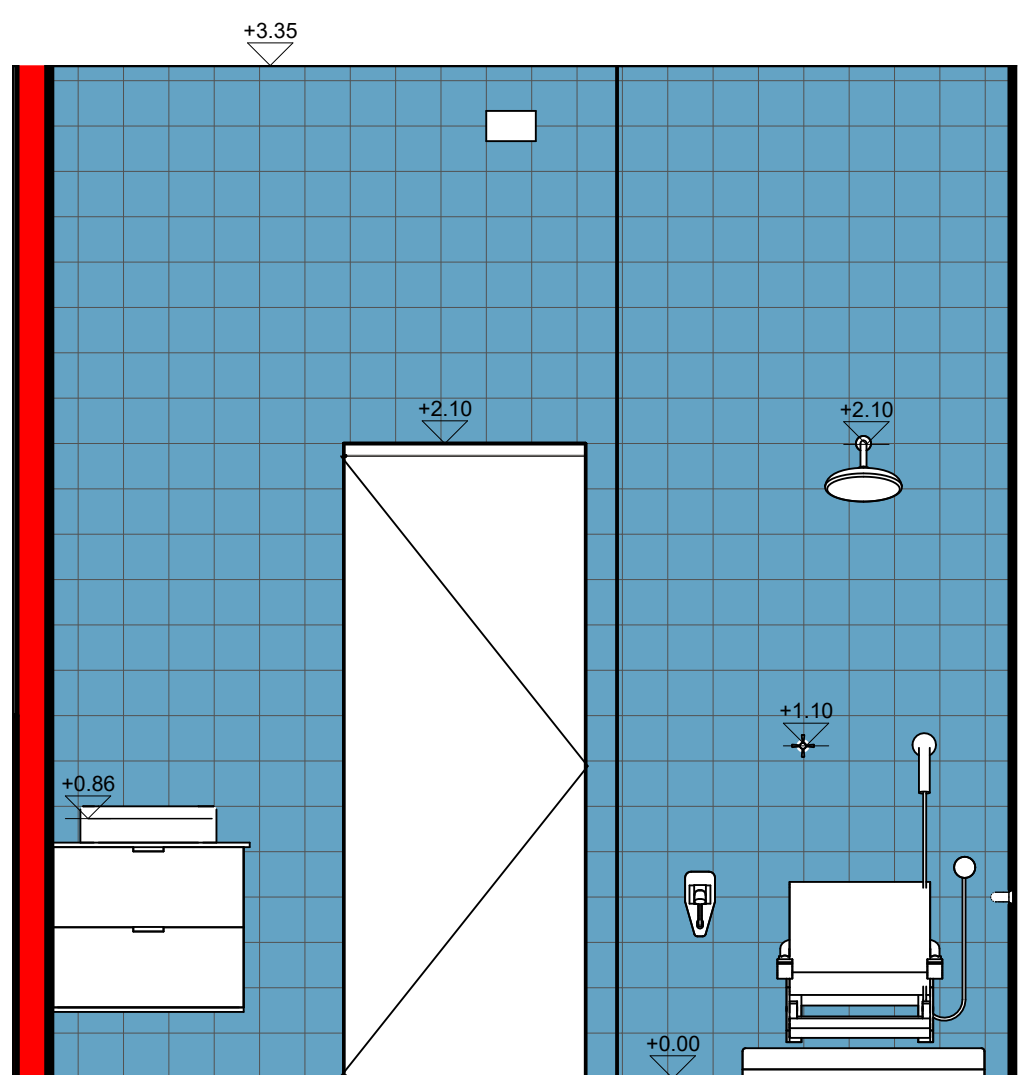

חדר הכנה5נגיש

קנ"מ: 25

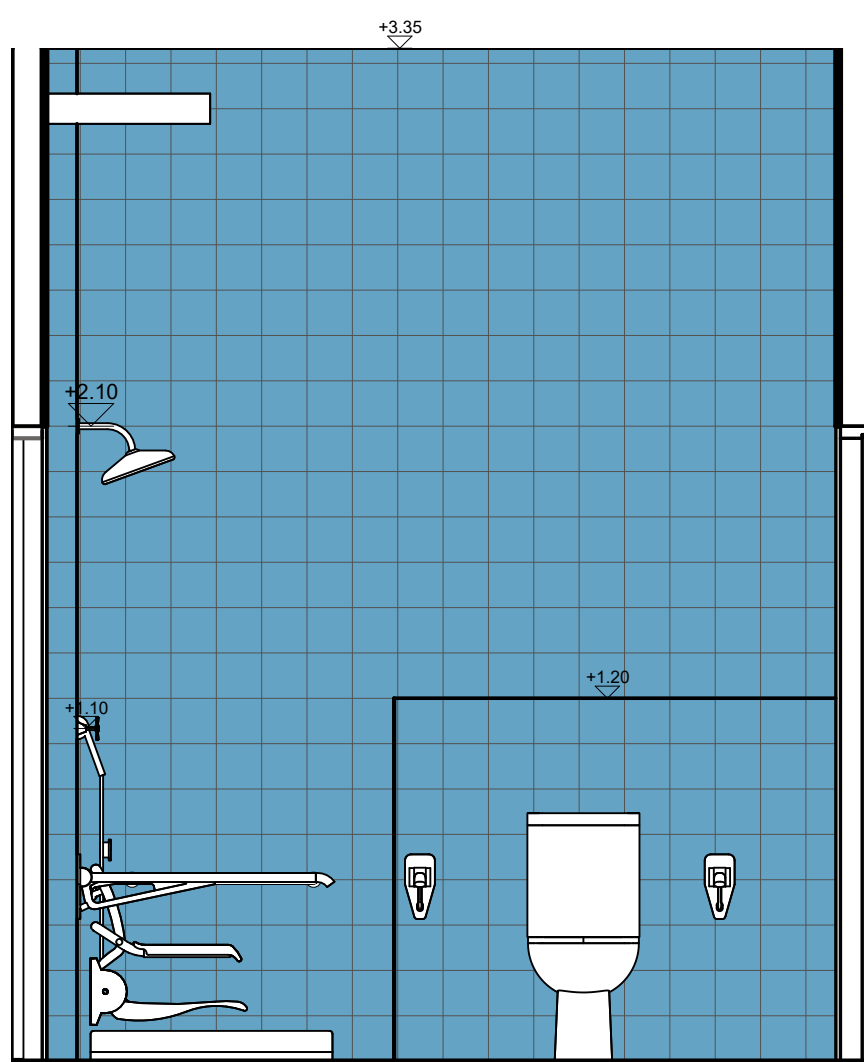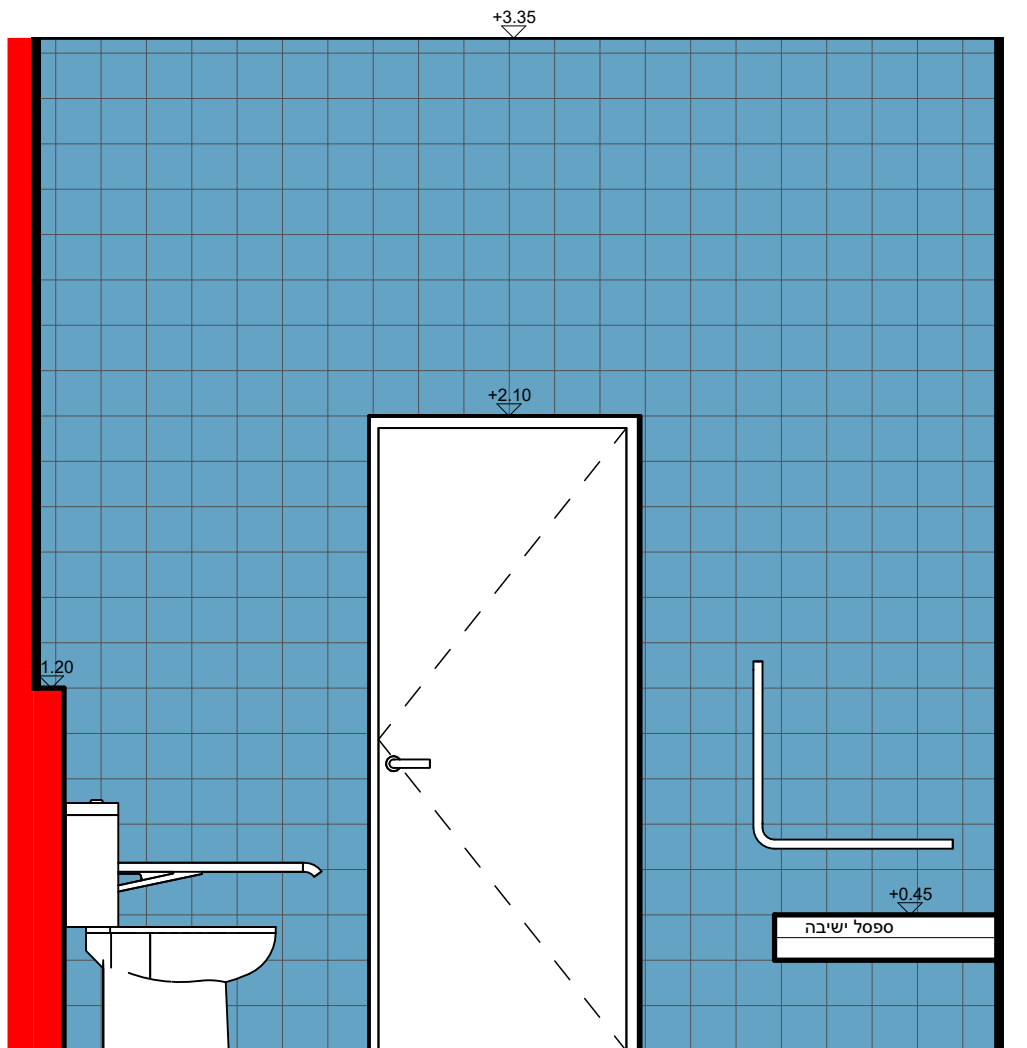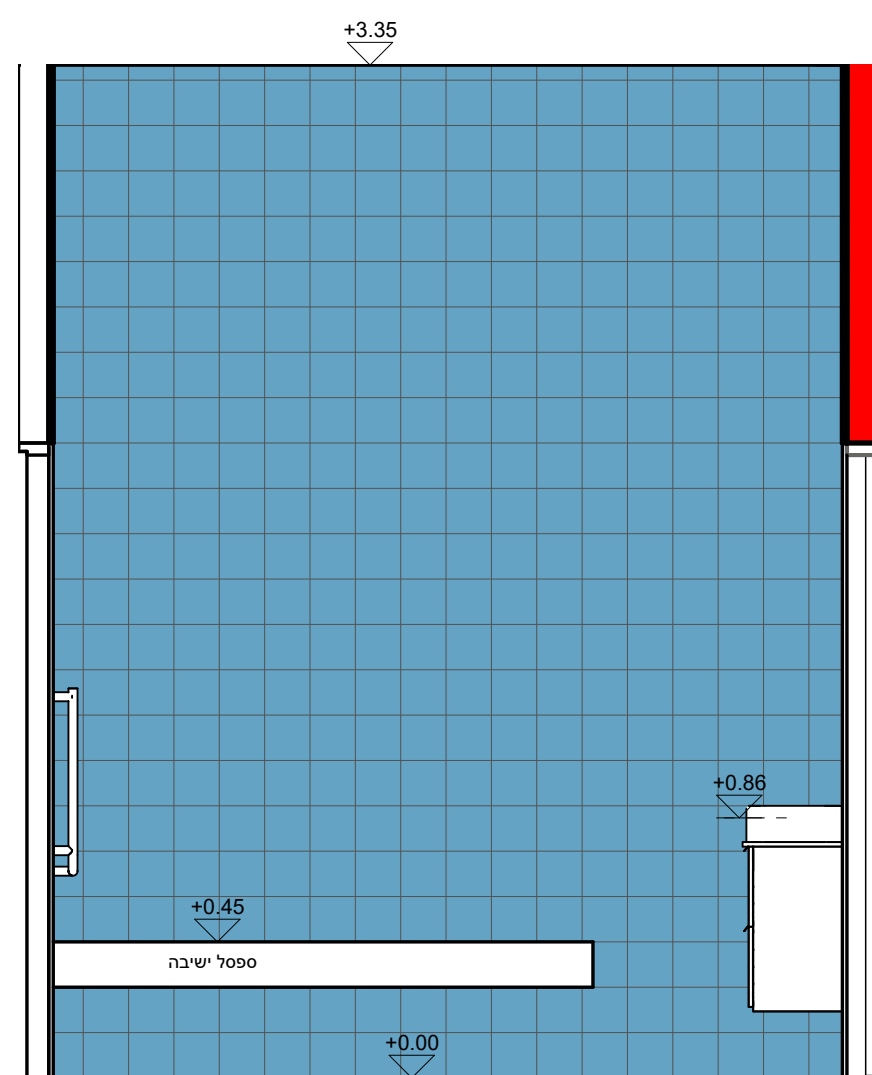

אחרת

אדריכלות | עיצוב פנים | בניה ירוקה

תאריך	כמות	תפוצה

תוכנית אדריכלית יש לקרוא בשילוב עם תוכניות קונסטרוקציה, אינסטלציה וחשמל

הערות:

- יש לבצע את הבניין בהתאם לתקן ישראלי 1045 לבידוד תרמי של מבני מגורים
- ממ"ד עפ"י הוראות הג"א
- יש לבצע שן במעקות גג לאיטום
- יש לבצע אף מים בקריניזים, קורות בטון וכל חלק אחר הבולט מקונטור המבנה
- מיקום בריכות ביוב מתבססות על תוכנית אינסטלציה ויבוצעו עפ"י התקן הישראלי
- עומק סופי של ת.ב. ייקבע בשטח
- יציאת צמ"ג תהיה כ-020" מ מעל פני קרקע סופיים
- יש לבצע בהיקף חצר אנגלית שן של5/5עבור סבכה -ראה מיקום סבכה עפ"י תוכנית
- מידות פתח החלונות , כולל5"0 מ של אדן חלון
- גובה פתח החלון בתוכניות העבודה נימדה מגובה הריצפה של אותה קומה
- יש לתאם מיקום סופי של פילר חשמל ופילר בזק עם חברת חשמל ובזק

הקבלן אחראי למידות ועליו לבקר אותן ולהודיע למתכנן על כל טעות, סטייה, סתירה או אי התאמה, בטרם המשיך את עבודתו * אין לקבוע מידות ע"י מדידה בשרטוט

לצורך עריכת הפיקוח העליון, יודיע הקבלן הראשי למתכנן על תחילת עבודות הבניה, וכן על מועדי ביצוע אלמנטים ראשיים במבנה. וזאת בהתראה של24שעות מראש .

תוכניות אלה נוקפות רק לאחר היתר בניה כחוק! כל חריגה מתוכנית היתר תהיה באחריות מזמין העבודה

פרויקט:

מקווה בית אל






נושא:

פריסות חדר רחצה6

מספר גיליון:	קנ"מ: 1 : 25
P6	

תאריך	לביצוע	למכרז	לאישור
06/25/24			

המתכנן הינו הבעל הבלעדי של תוכנית זו ושל זכויות היוצרים בה. אין לעשות כל שמוש בתוכנית זו, ברעיונות הגלומים בה, ללא אישור מראש ובכתב של המתכנן

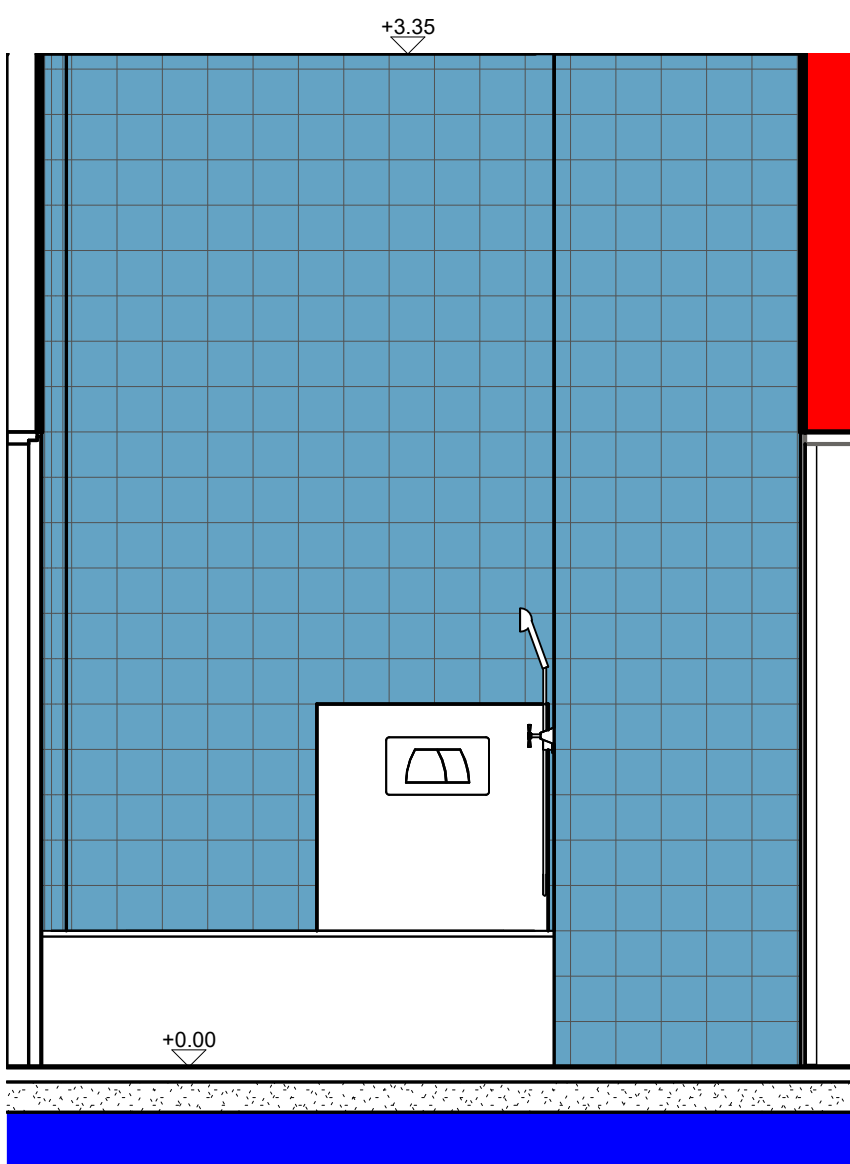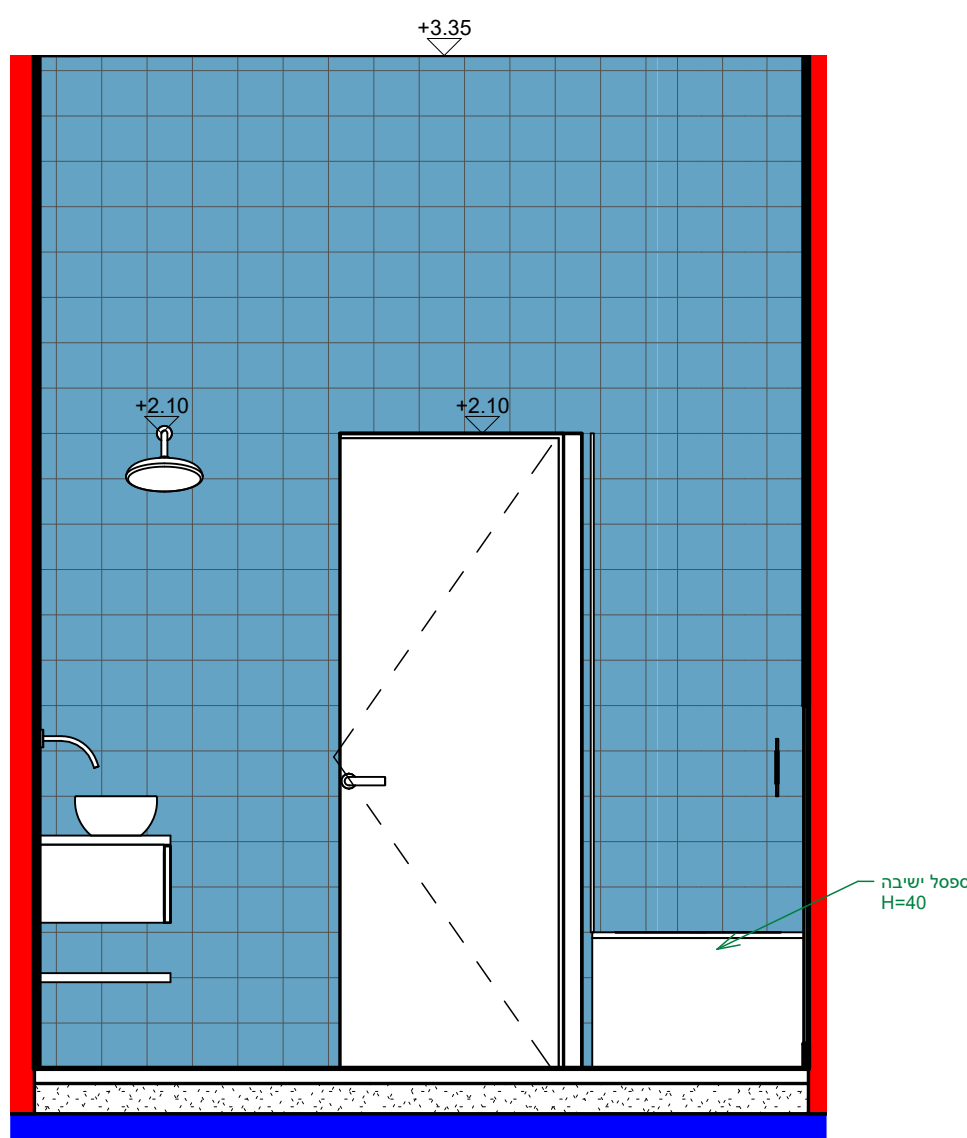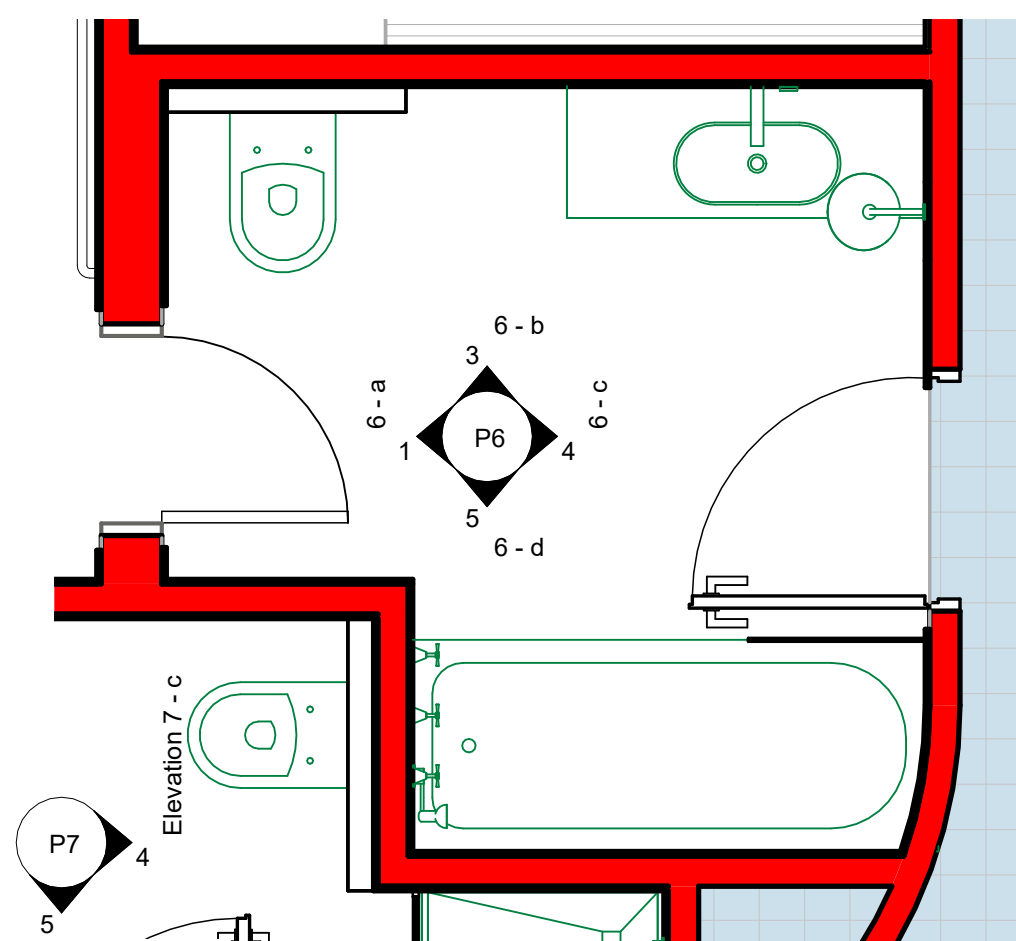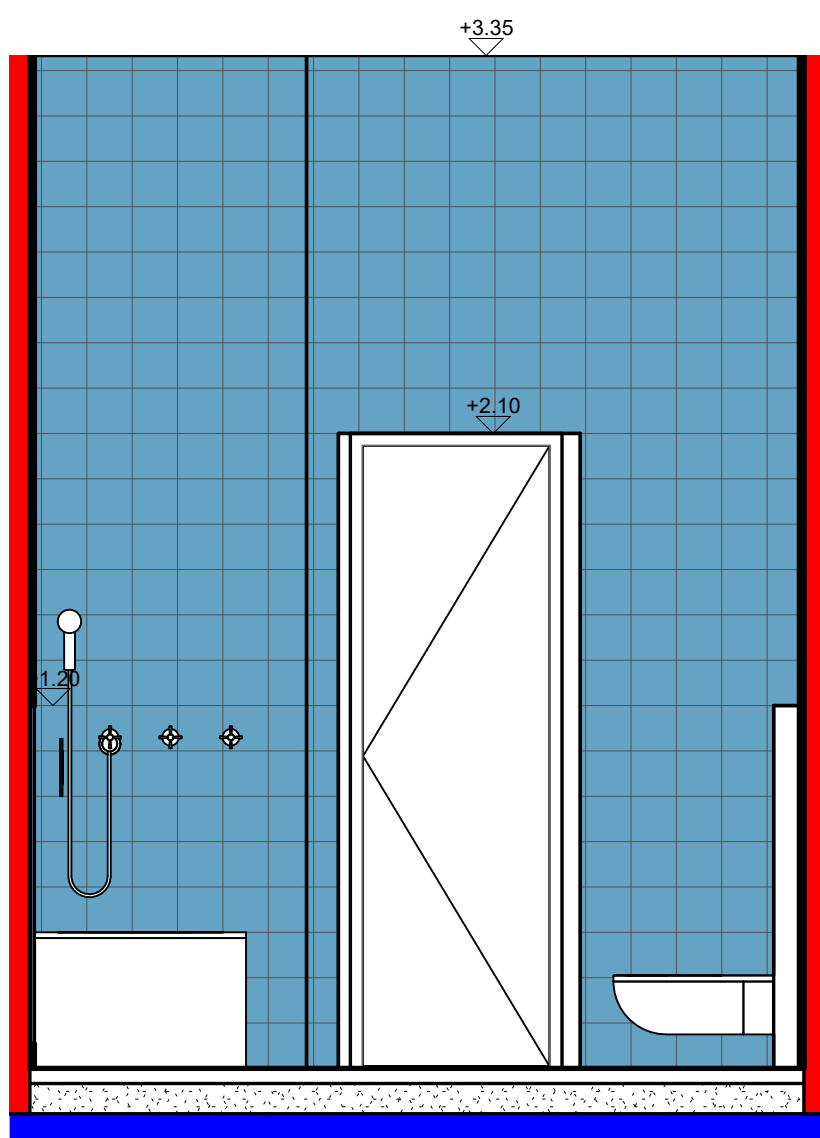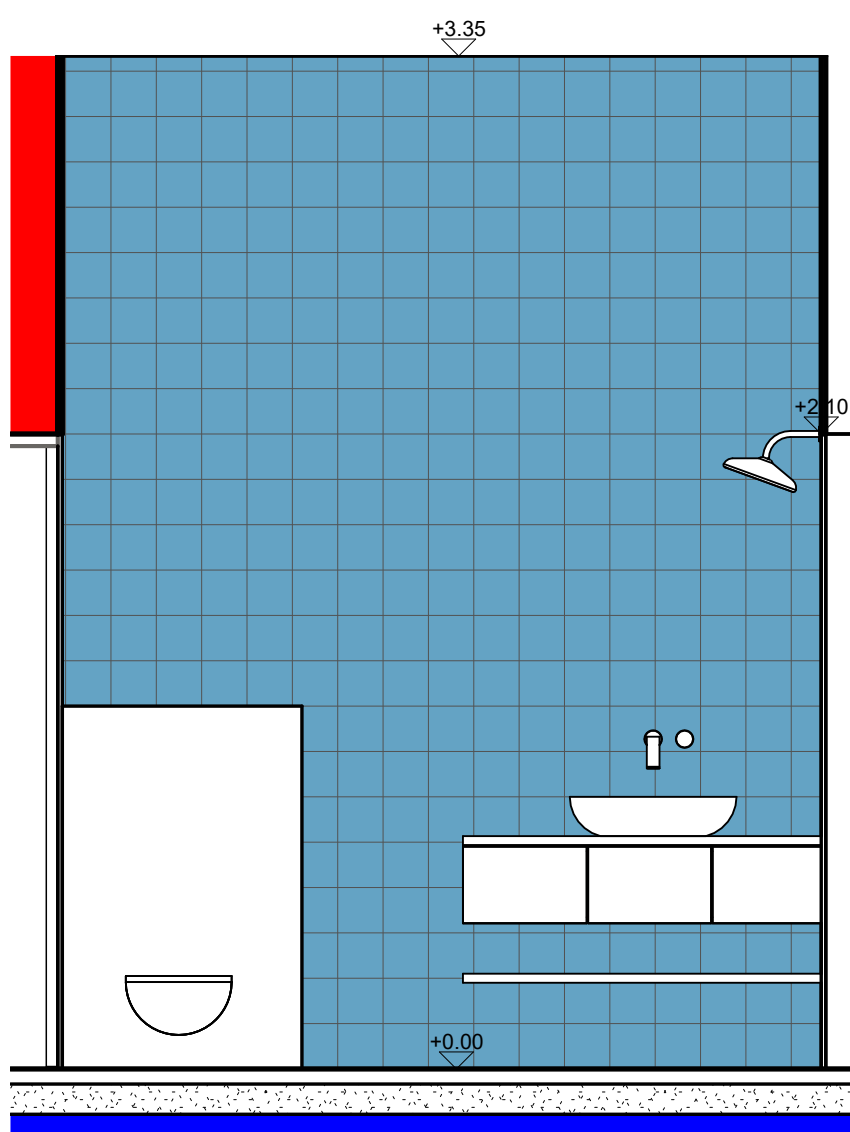

אחרת

אדריכלות | עיצוב פנים | בניה ירוקה

תאריך	כמות	תפוצה

תוכנית אדריכלית יש לקוח
בשילוב עם תוכניות קונסטרוקציה,
אינסטלציה וחשמל

הערות:

- יש לבצע את הבניין בהתאם לתקן ישראלי 1045 לבידוד תרמי של מבני מגורים
- ממ"ד עפ"י הוראות הג"א
- יש לבצע שן במעקות גג לאיטום
- יש לבצע אף מים בקריניזים, קורות בטון וכל חלק אחר הבולט מקונסטרו המבנה
- מיקום בריכות ביוב מתבססות על תוכנית אינסטלציה ויבוצעו עפ"י התקן הישראלי
- עומק סופי של ת.ב. ייקבע בשטח
- יציאת צמ"ג תהיה כ- 020" מ מעל פני קרקע סופיים
- יש לבצע בהיקף חצר אנגלית שן של 5/5 עבור סבכה -ראה מיקום סבכה עפ"י תוכנית
- מידות פתח החלונות , כולל 055" מ של אדן חלון
- גובה פתח החלון בתוכניות העבודה נימדה מגובה הריצפה של אותה קומה
- יש לתאם מיקום סופי של פילר חשמל ופילר בזק עם חברת חשמל ובזק

הקבלן אחראי למידות ועליו לבקר אותן ולהודיע למתכנן על כל טעות, סטיה, סתירה או אי התאמה, בטרם המשיך את עבודתו * אין לקבוע מידות ע"י מדידה בשרטוט

לצורך עריכת הפיקוח העליון, יודיע הקבלן הראשי למתכנן על תחילת עבודות הבניה, וכן על מועדי ביצוע אלמנטים ראשיים במבנה. וזאת בהתראה של 24 שעות מראש .

תוכניות אלה נקפות רק לאחר
היתר בניה כחוק!
כל חריגה מתוכנית היתר
תהיה באחריות מזמין העבודה

פרויקט:

מקווה בית אל



נושא:

פריסות חדר הכנה7



מספר גיליון:	קנ"מ: 1 : 25
P7	

לאישור	לביצוע	תאריך
		06/25/24

המתכנן הינו הבעל הבלעדי של תוכנית זו ושל זכויות היוצרים בה. אין לעשות כל שמוש בתוכנית זו, ברעיונות הגלומים בה, ללא אישור מראש ובכתב של המתכנן

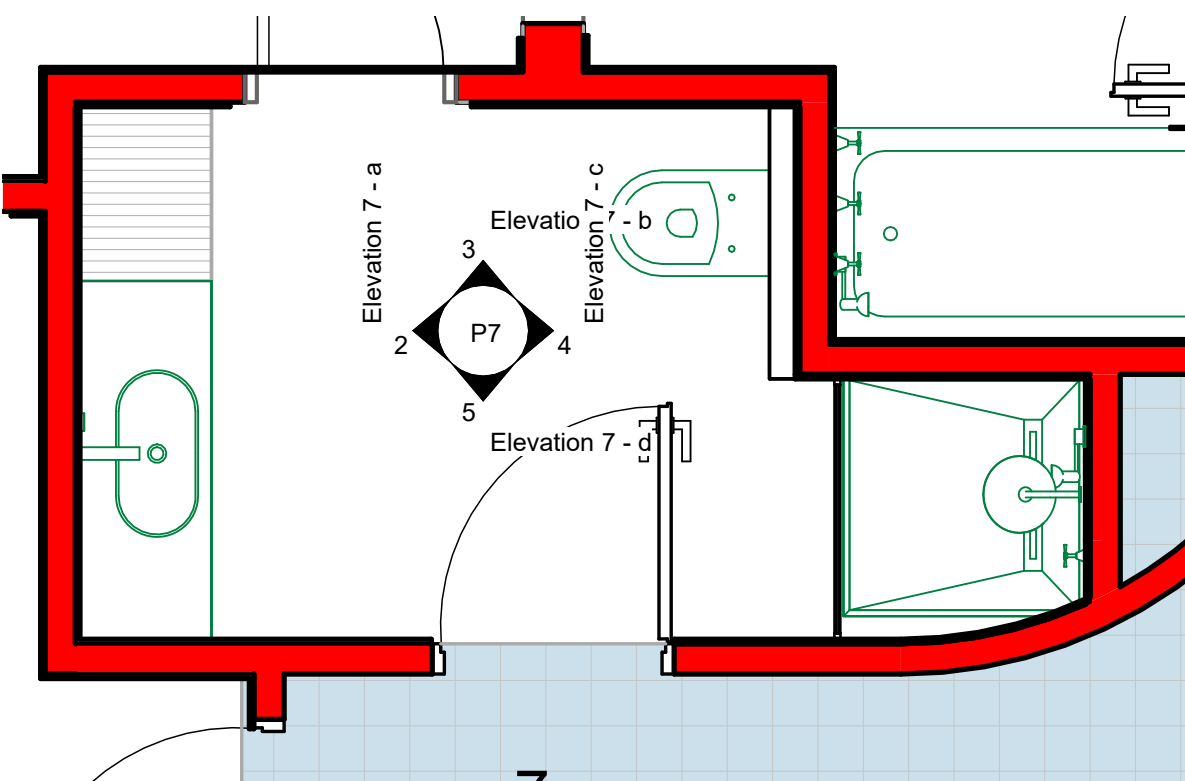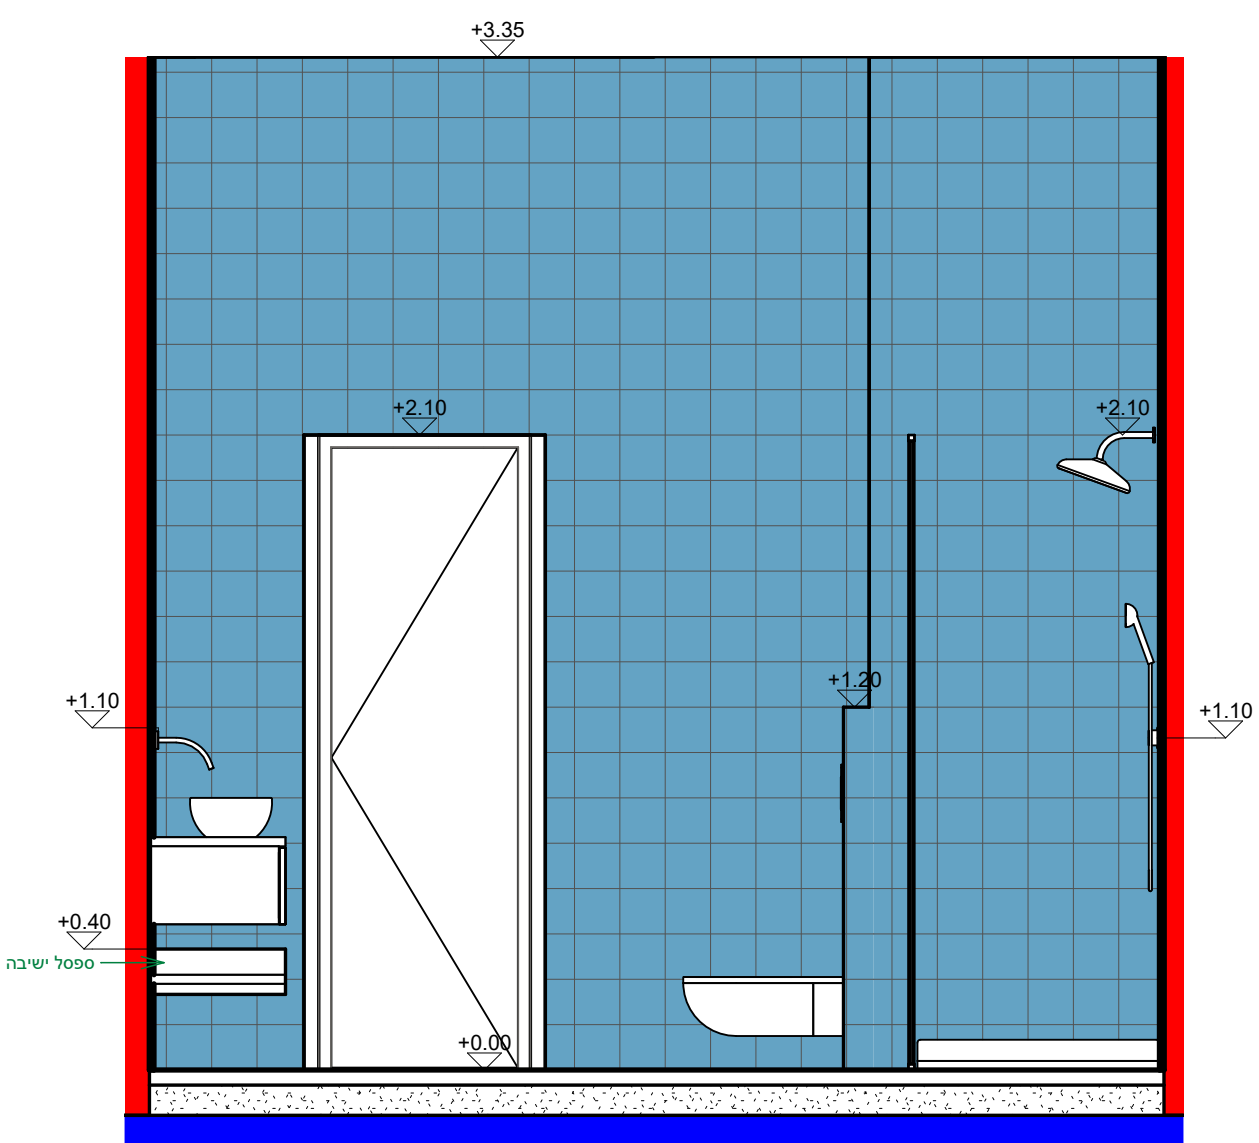

חדר הכנה7
קנ"מ: 1 : 25

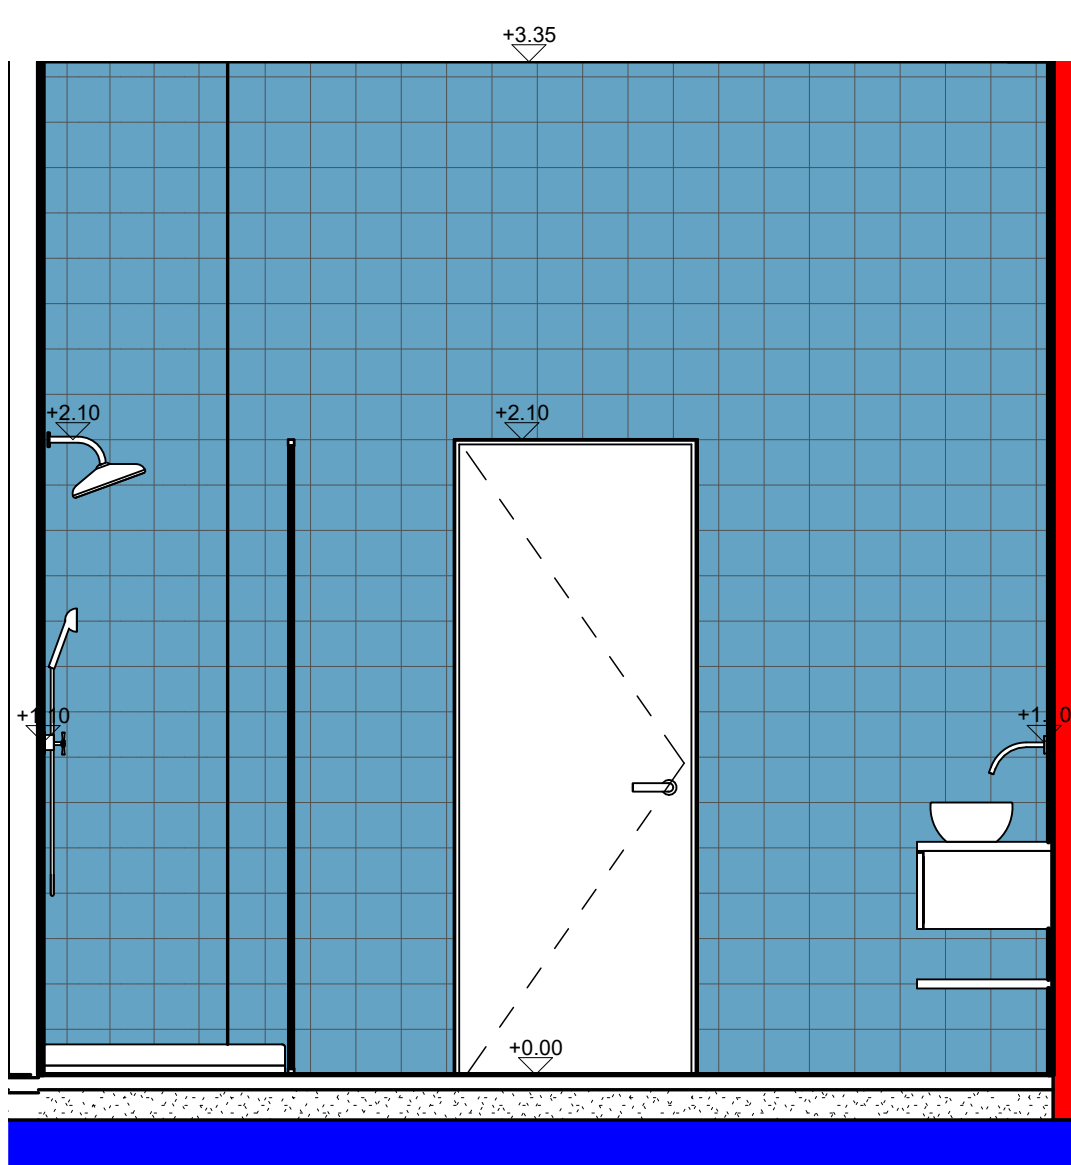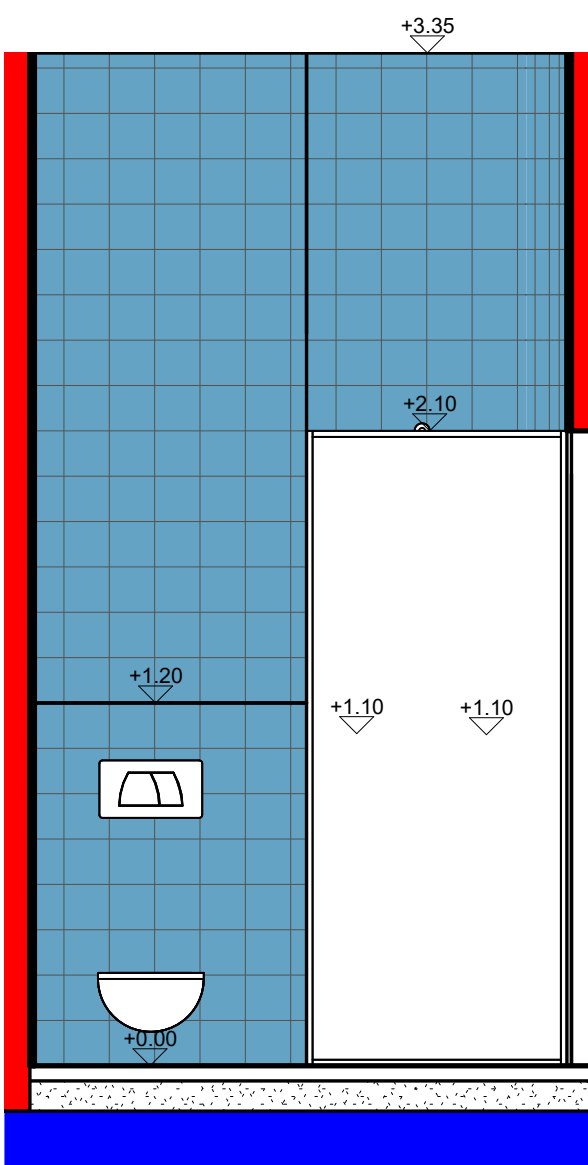

אחרת

אדריכלות | עיצוב פנים | בניה ירוקה

תאריך	כמות	תפוצה

תוכנית אדריכלית יש לקרוא בשילוב עם תוכניות קונסטרוקציה, אינסטלציה וחשמל

הערות:

- יש לבצע את הבניין בהתאם לתקן ישראלי 1045 לבידוד תרמי של מבני מגורים
- ממ"ד עפ"י הוראות הג"א
- יש לבצע שן במעקות גג לאיטום
- יש לבצע אף מים בקרניזים, קורות בטון וכל חלק אחר הבולט מקונטור המבנה
- מיקום בריכות ביוב מתבססות על תוכנית אינסטלציה ויבוצעו עפ"י התקן הישראלי
- עומק סופי של ת.ב. ייקבע בשטח
- יציאת צמ"ג תהיה כ- 020 מ מעל פני קרקע סופיים
- יש לבצע בהיקף חצר אנגלית שן של 5/5 עבור סבכה -ראה מיקום סבכה עפ"י תוכנית
- מידות פתח החלונות , כולל 055 ס"מ של אדן חלון
- גובה פתח החלון בתוכניות העבודה נימדד מגובה הריצפה של אותה קומה
- יש לתאם מיקום סופי של פילר חשמל ופילר בזק עם חברת חשמל ובזק

הקבלן אחראי למידות ועליו לבקר אותן ולהודיע למתכנן על כל טעות, סטייה, סתירה או אי התאמה, בטרם המשיך את עבודתו * אין לקבוע מידות ע"י מדידה בשרטוט

לאורך עריכת הפיקוח העליון, יודיע הקבלן הראשי למתכנן על תחילת עבודות הבניה, וכן על מועדי ביצוע אלמנטים ראשיים במבנה. וזאת בהתראה של 24 שעות מראש .

תוכניות אלה נקפצות רק לאחר היתר בניה כחוק! כל חריגה מתוכנית היתר תהיה באחריות מזמין העבודה

פרויקט:

מקווה בית אל

נושא:

פריסות חדר הכנה8

מספר גיליון:	P8
קנ"מ:	1 : 25

תאריך	לביצוע	למכרז	לאישור
06/25/24			

המתכנן הינו הבעל הבלעדי של תוכנית זו ושל זכויות היוצרים בה. אין לעשות כל שמוש בתוכנית זו, ברעיונות הגלומים בה, ללא אישור מראש ובכתב של המתכנן

