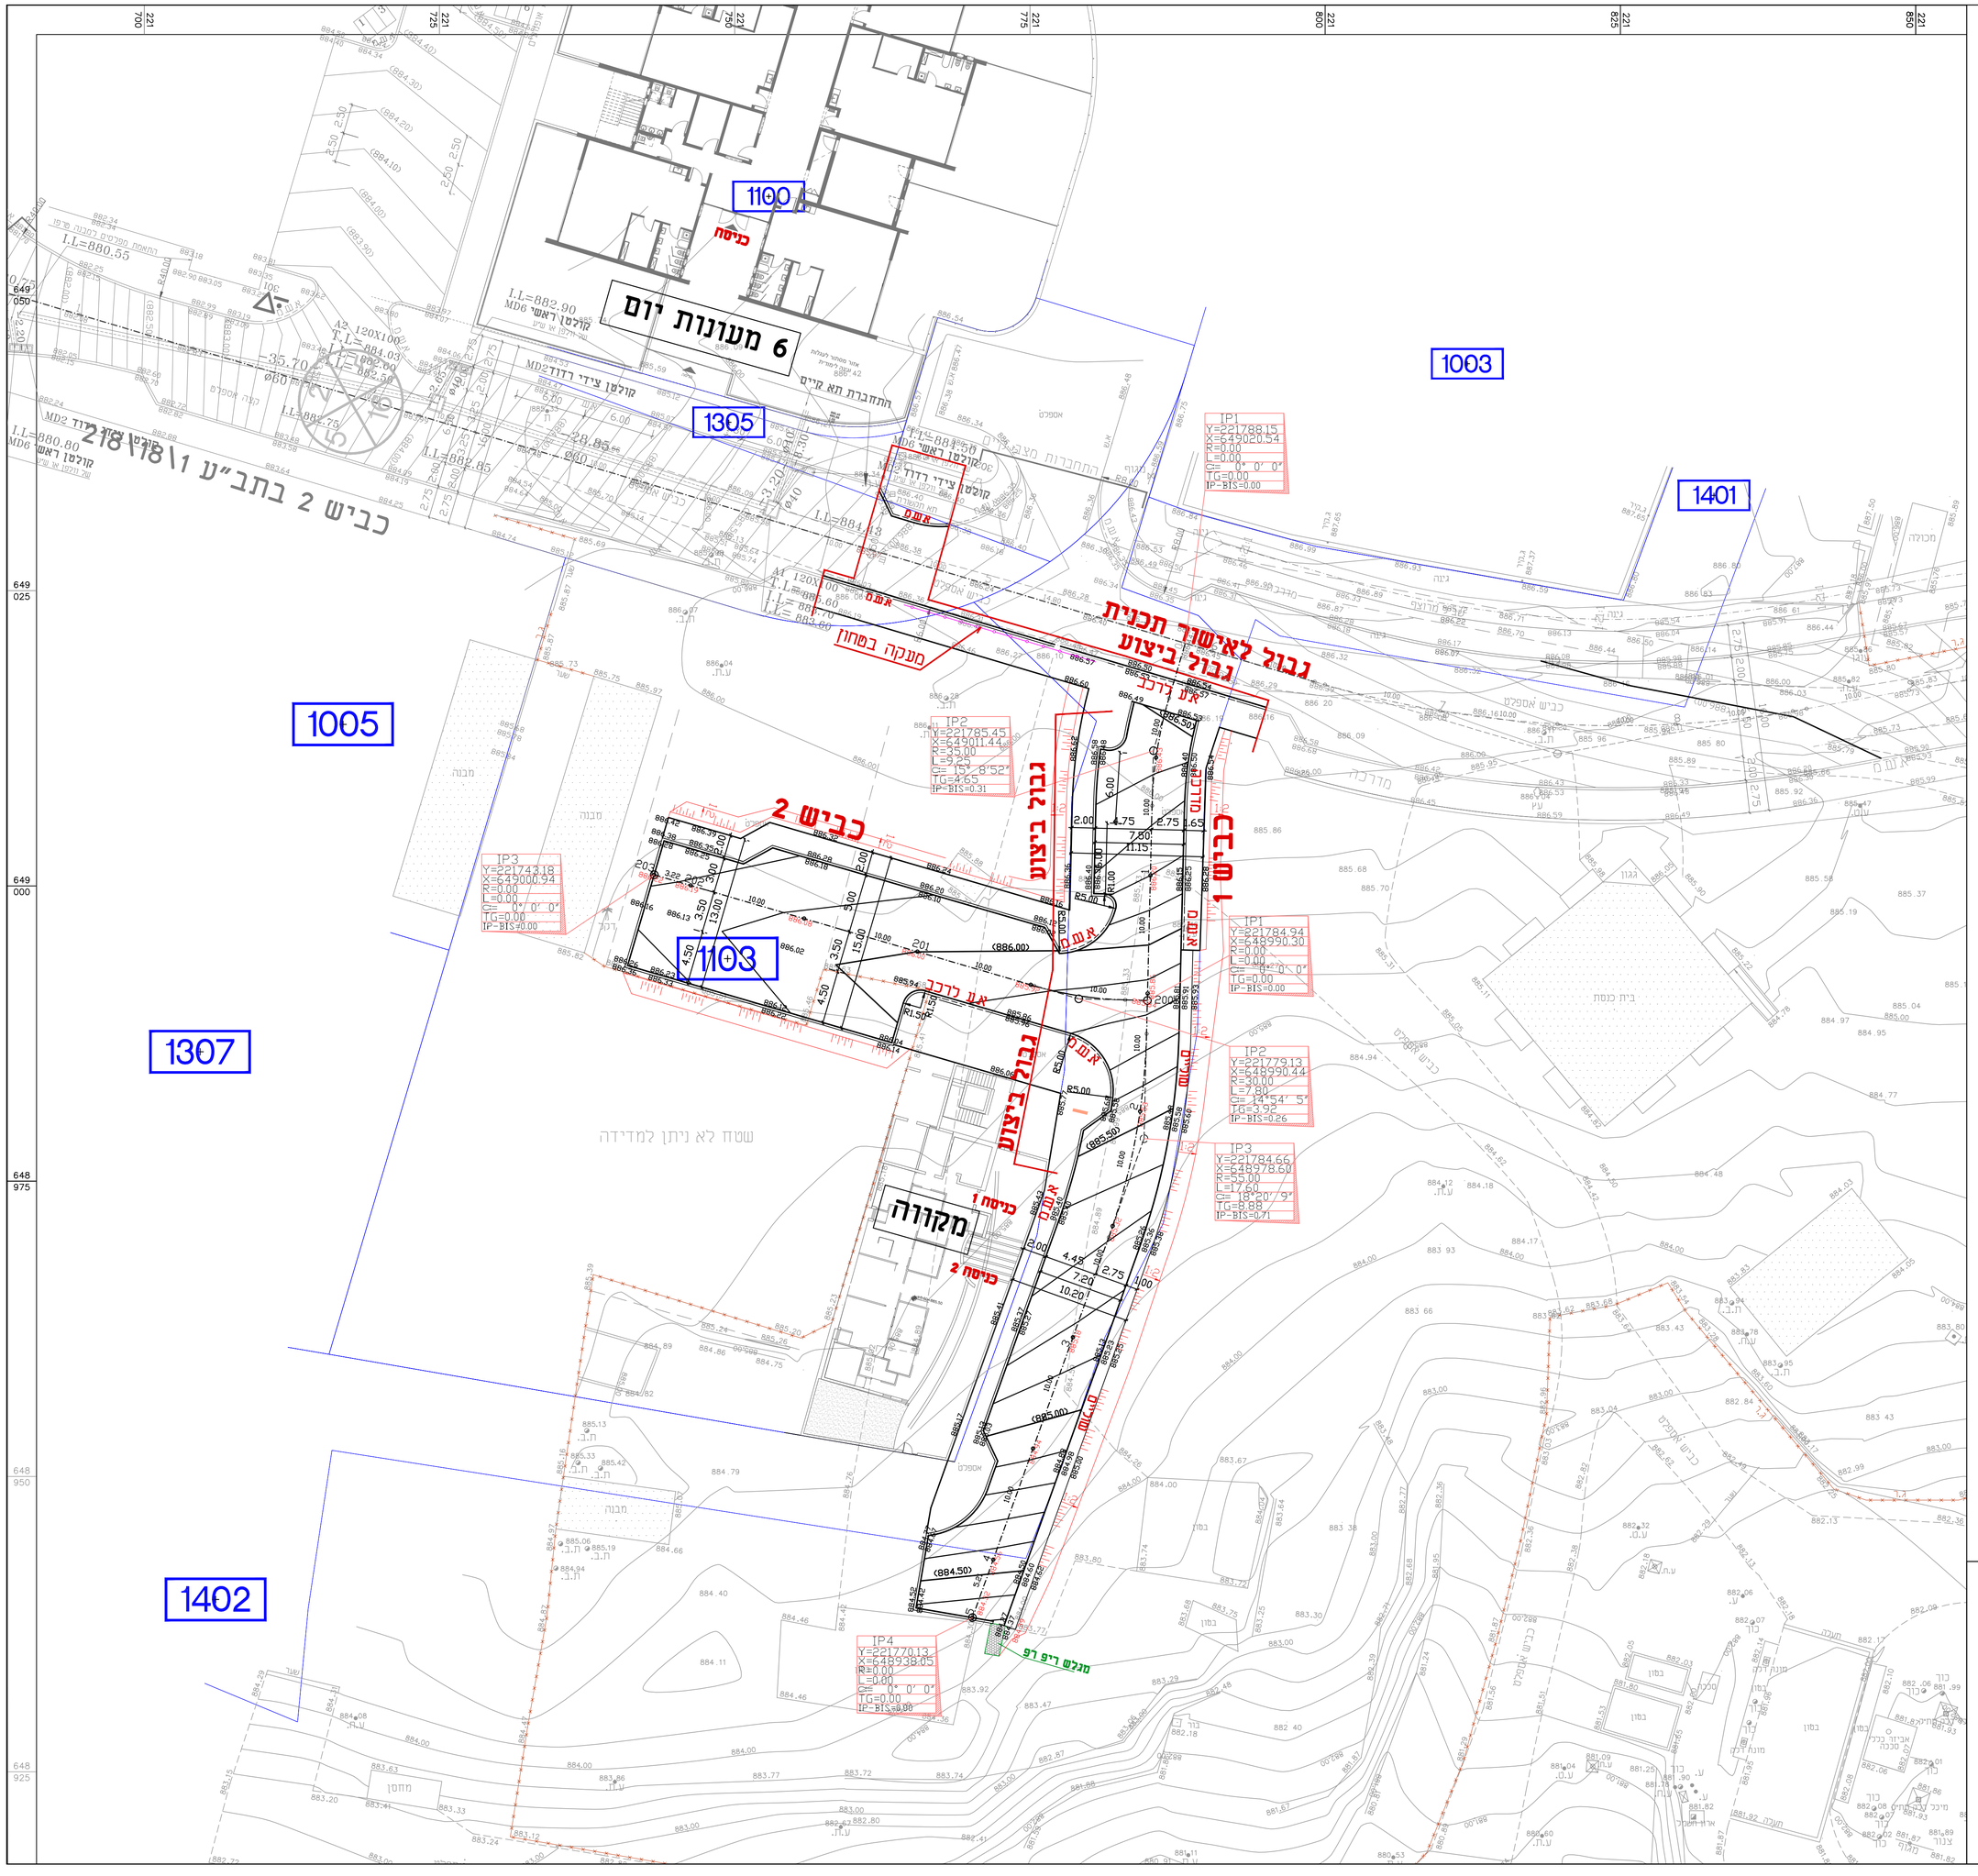

2	עדכון תכנית	24/06/24	גד
1	עדכון תכנית לפי הערות	17/04/24	גד
מס'	שנויים	תאריך	בדק

○ לאשור ○ לעיון ● למכרז ○ לבצוע

המזמין : מועצה מקומית בית אל

מבנה מקווה

תכנית :הסדרי תנועה

מס'	קנ"מ	
315-1	1:250	תאריך:13/12/23

קובץ במחשב : DWG \B-e-Mikve\set\Tnu-5

גד טובק תפרסה אדריכלית