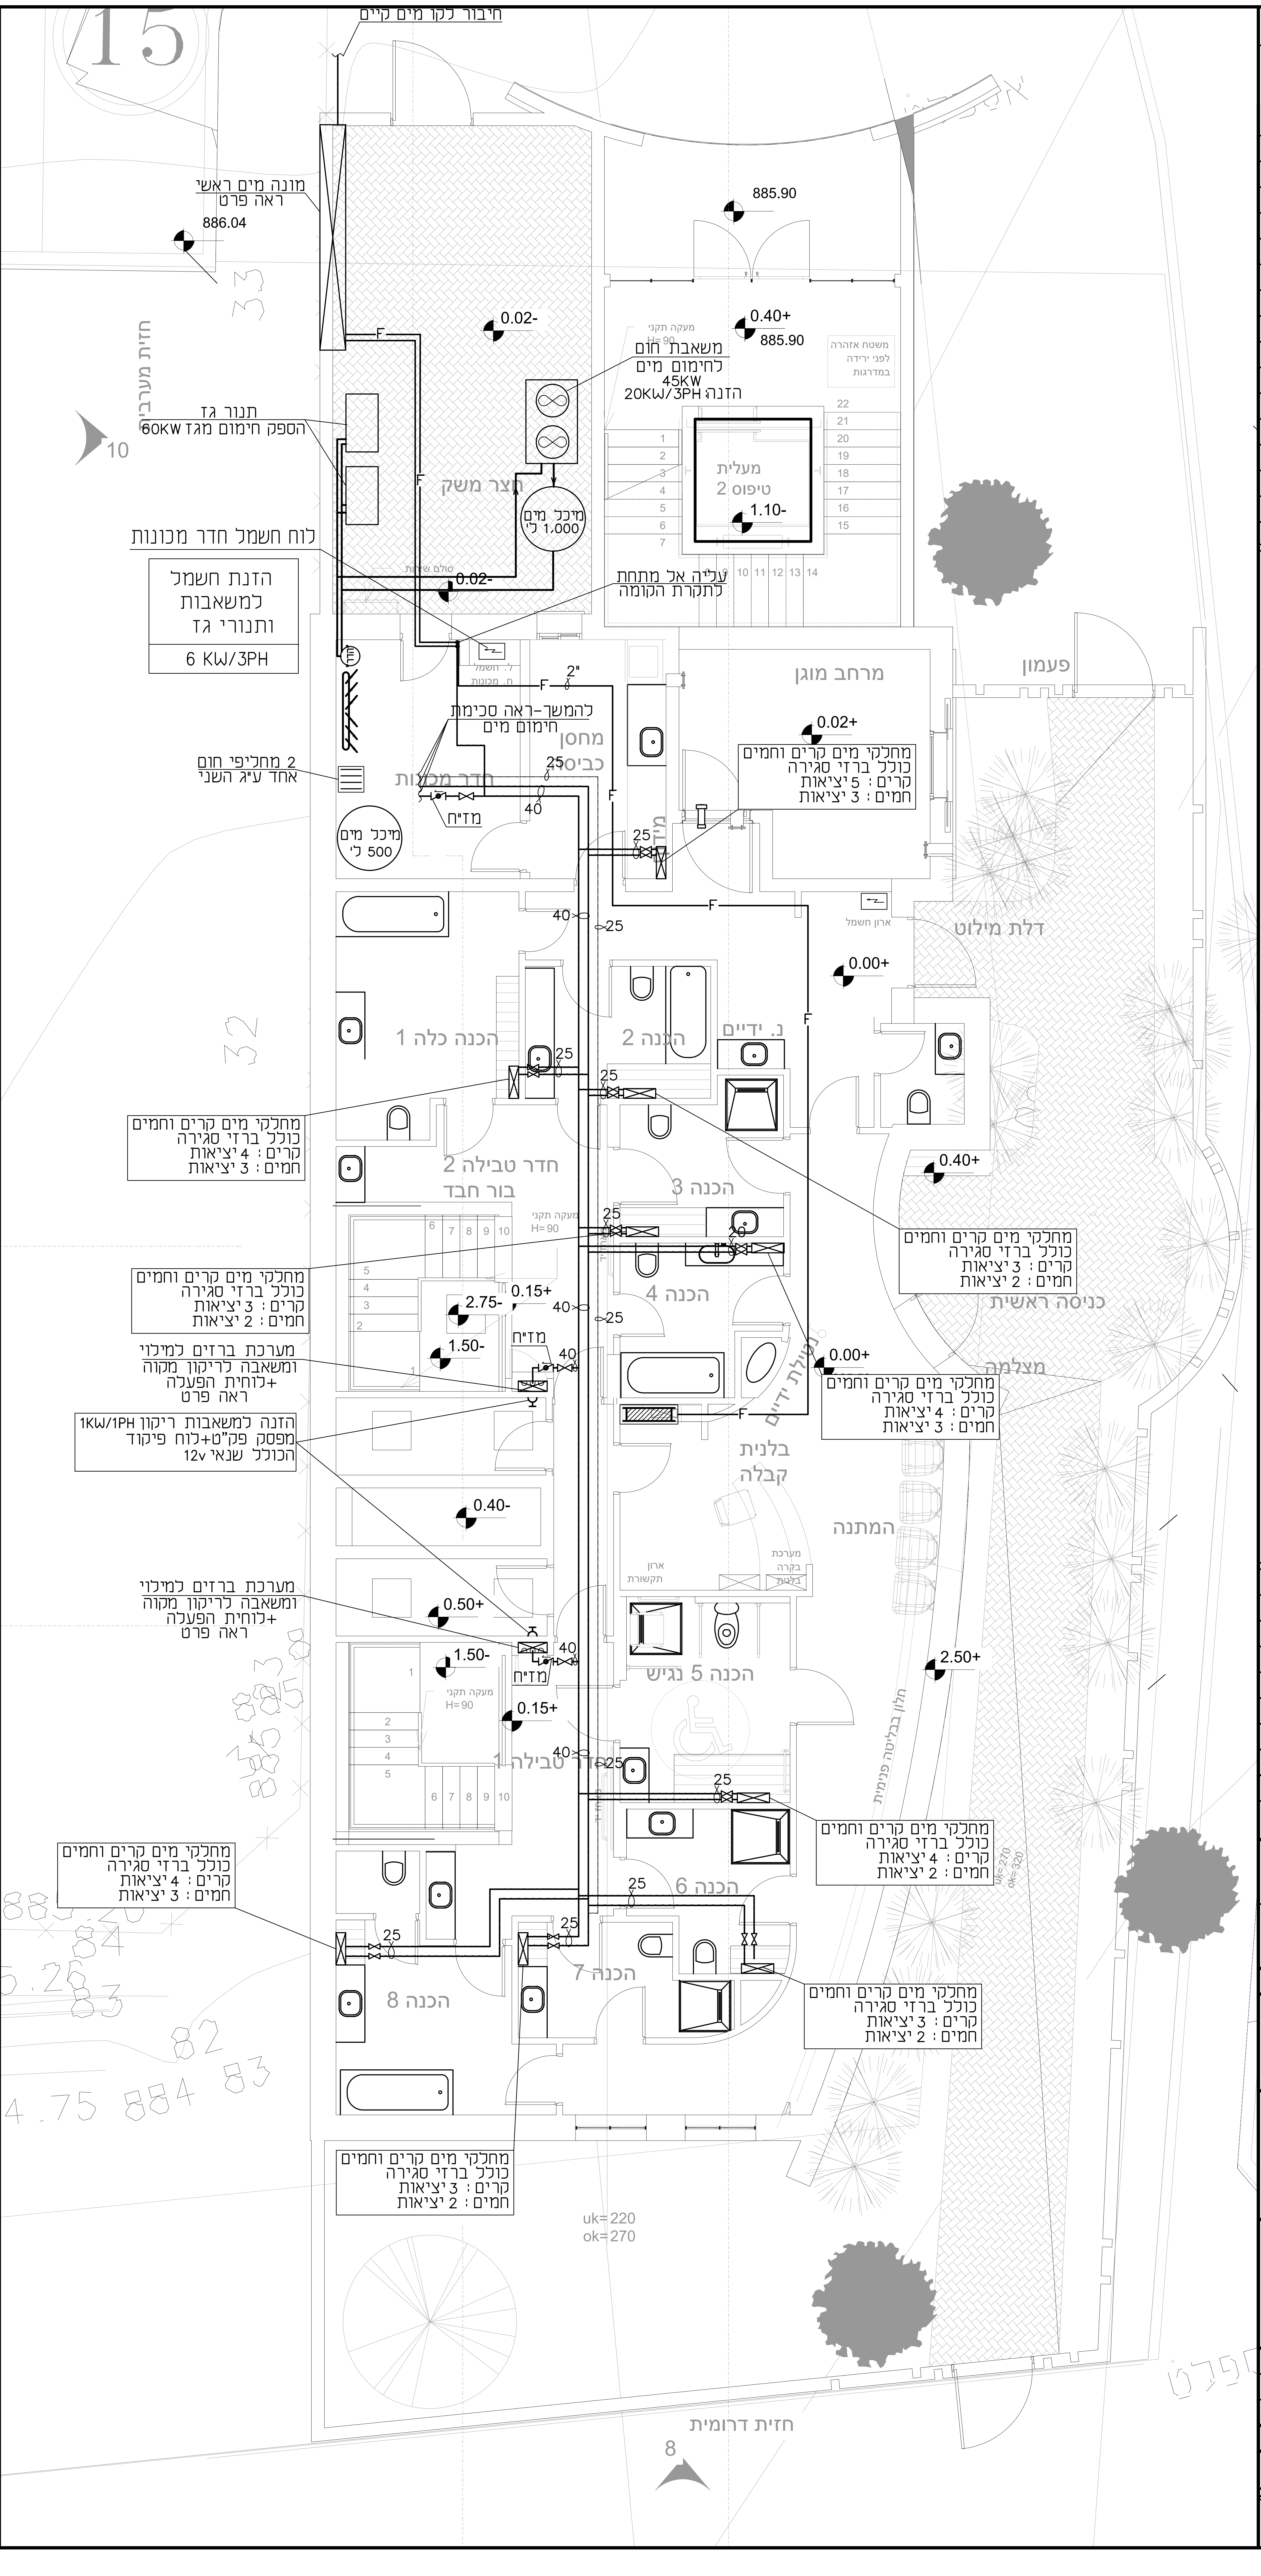
15
חיבור לקו מים קיים
מונה מים ראשי
ראה פרט
886.04
885.90
0.02-
0.40+
885.90
מעקה תקני H=90
משטח אזהרה לפני ירידה במדרגות
משאבת חום
לחימום מים
45KW
הזנה: 20KW/3PH
חזית מערבית
10
תנור גז
הספק חימום מגז 60KW
מעלית
טיפוס 2
1.10-
חצר משק
מיכל מים
1,000 לי'
לוח חשמל חדר מכונות
סולם שירות
0.02-
עליה אל מתחת
לתקרת הקומה
הזנת חשמל
למשאבות
ותנורי גז
6 KW/3PH
ל. חשמל
ח. מכונות
2"
F
מרחב מוגן
0.02+
להמשך-ראה סכימת
חימום מים
מחסן
כביסה
2 מחליפי חום
אחד ע"ג השני
חדר מכונות
25
40
מז"ח
מיכל מים
500 לי'
מחלקי מים קרים וחמים
כולל ברזי סגירה
קרים : 5 יציאות
חמים : 3 יציאות
מידוך
ארון חשמל
פעמון
דלת מילוט
0.00+
הכנה כלה 1
הכנה 2
נ. ידיים
מחלקי מים קרים וחמים
כולל ברזי סגירה
קרים : 4 יציאות
חמים : 3 יציאות
חדר טבילה 2
בור חבד
הכנה 3
0.40+
מחלקי מים קרים וחמים
כולל ברזי סגירה
קרים : 3 יציאות
חמים : 2 יציאות
כניסה ראשית
20
מחלקי מים קרים וחמים
כולל ברזי סגירה
קרים : 3 יציאות
חמים : 2 יציאות
2.75-
0.15+
הכנה 4
1.50-
מז"ח
מערכת ברזים למילוי
ומשאבה לריקון מקווה
+לוחית הפעלה
ראה פרט
נטילת ידיים
מצלמה
מחלקי מים קרים וחמים
כולל ברזי סגירה
קרים : 4 יציאות
חמים : 3 יציאות
הזנה למשאבות ריקון 1KW/1PH
מפסק פק"ט+לוח פיקוד
הכולל שנאי 12v
בלנית
קבלה
0.40-
המתנה
ארון תקשורת
מערכת בקרה בלנית
מערכת ברזים למילוי
ומשאבה לריקון מקווה
+לוחית הפעלה
ראה פרט
0.50+
2.50+
1.50-
הכנה 5 נגיש
0.15+
חדר טבילה 1
חלון בבליטה פנימית
מחלקי מים קרים וחמים
כולל ברזי סגירה
קרים : 4 יציאות
חמים : 2 יציאות
הכנה 6
מחלקי מים קרים וחמים
כולל ברזי סגירה
קרים : 4 יציאות
חמים : 3 יציאות
הכנה 7
הכנה 8
מחלקי מים קרים וחמים
כולל ברזי סגירה
קרים : 3 יציאות
חמים : 2 יציאות
מחלקי מים קרים וחמים
כולל ברזי סגירה
קרים : 3 יציאות
חמים : 2 יציאות
uk=220
ok=270
חזית דרומית
8

ה ע ת ק י ם

תאריך

מספר	תאריך	השינוי
0	16.5.24	למכרז

ש י נ ו י י ם

○ לעיון ▨ למכרז
○ לבצוע

האדריכל: רחל בילסקי

מקווה בית אל
שכונה חדשה

מים

מפלס: ±0.00=885.50

דיסקינד-רוזנטל
הנדסה ויעוץ בע"מ
רחוב שערי תורה 17 ירושלים
מיקוד: 9638737
טל: 02-6420948, פקס' 6420950
E MAIL : office@handasa1.com

תכנן	אלי רוזנטל	
בקר	אלי רוזנטל	
שרטט	איטה שטוב	04.03.24
קנ"מ:	1:50	

מספר העבודה
23086
מדות הגליון
xxx

104
23086-104