



The diagram illustrates the internal mechanism of a door threshold. It shows a cross-section of the door frame and the door itself. Key components labeled include:

- צנרת מיזוג** (Mixing Pipe): Located at the top of the door frame.
- תקרת בטון** (Concrete Ceiling): The upper boundary of the assembly.
- יח' מיזוג פנימית** (Internal Mixing Unit): A rectangular component within the door frame.
- מרחק מינימלי של מרכז עומד מהתקרה** (Minimum distance of the standing center from the ceiling): A dimension line indicating the gap between the ceiling and the top of the door frame.
- פנים הממ"ד** (Inside the door frame): The interior side of the door frame.
- צינור ניקוז** (Drainage Pipe): A pipe extending from the bottom of the door frame.
- גובה יציאת צינור הניקוז מעל גובה פני בטון** (Height of the drainage pipe outlet above the concrete surface): A dimension line indicating the height of the pipe outlet.
- קו ריצוף** (Flooring Line): The line indicating the floor level.
- רצפת בטון** (Concrete Floor): The base of the assembly.

The diagram also shows the door's movement, indicated by an arrow pointing upwards from the bottom of the door frame.

[illegible]

מקרא	
WEG -תריס יניקת אויר קירי	
WSG -מפזר אויר קירי	
CSR -מפזר אויר תקרתי עם וסת כמויות	<input checked="" type="checkbox"/>
CRG -תריס אויר חוזר תקרתי	<input checked="" type="checkbox"/>
ץ -מפצל אויר (SPLITTER)	<input checked="" type="checkbox"/>
CRR -תריס אויר חוזר תקרתי עם וסת כמויות	<input checked="" type="checkbox"/>
CEG -תריס יניקת אויר תקרתי	<input checked="" type="checkbox"/>
CSG -מפזר אויר תקרתי	<input checked="" type="checkbox"/>
DAG -תריס אויר צח	
WSR -מפזר אויר קירי עם וסת כמויות	
WRG -תריס אויר חוזר קירי	
WRR -תריס אויר חוזר קירי עם וסת כמויות	
4W -ארבעה כווני זריקת אויר	
3W -שלושה כווני זריקת אויר	
שחרור אויר מחדר	
כפי פרט GR73	
תעלה עם בידוד אקוסטי	
מדף ויסות (דמפר)	
תעלת אספקה	
תעלת אויר חוזר	
טרמוסטט	
מקרא מיזוג אויר	MIK-AC

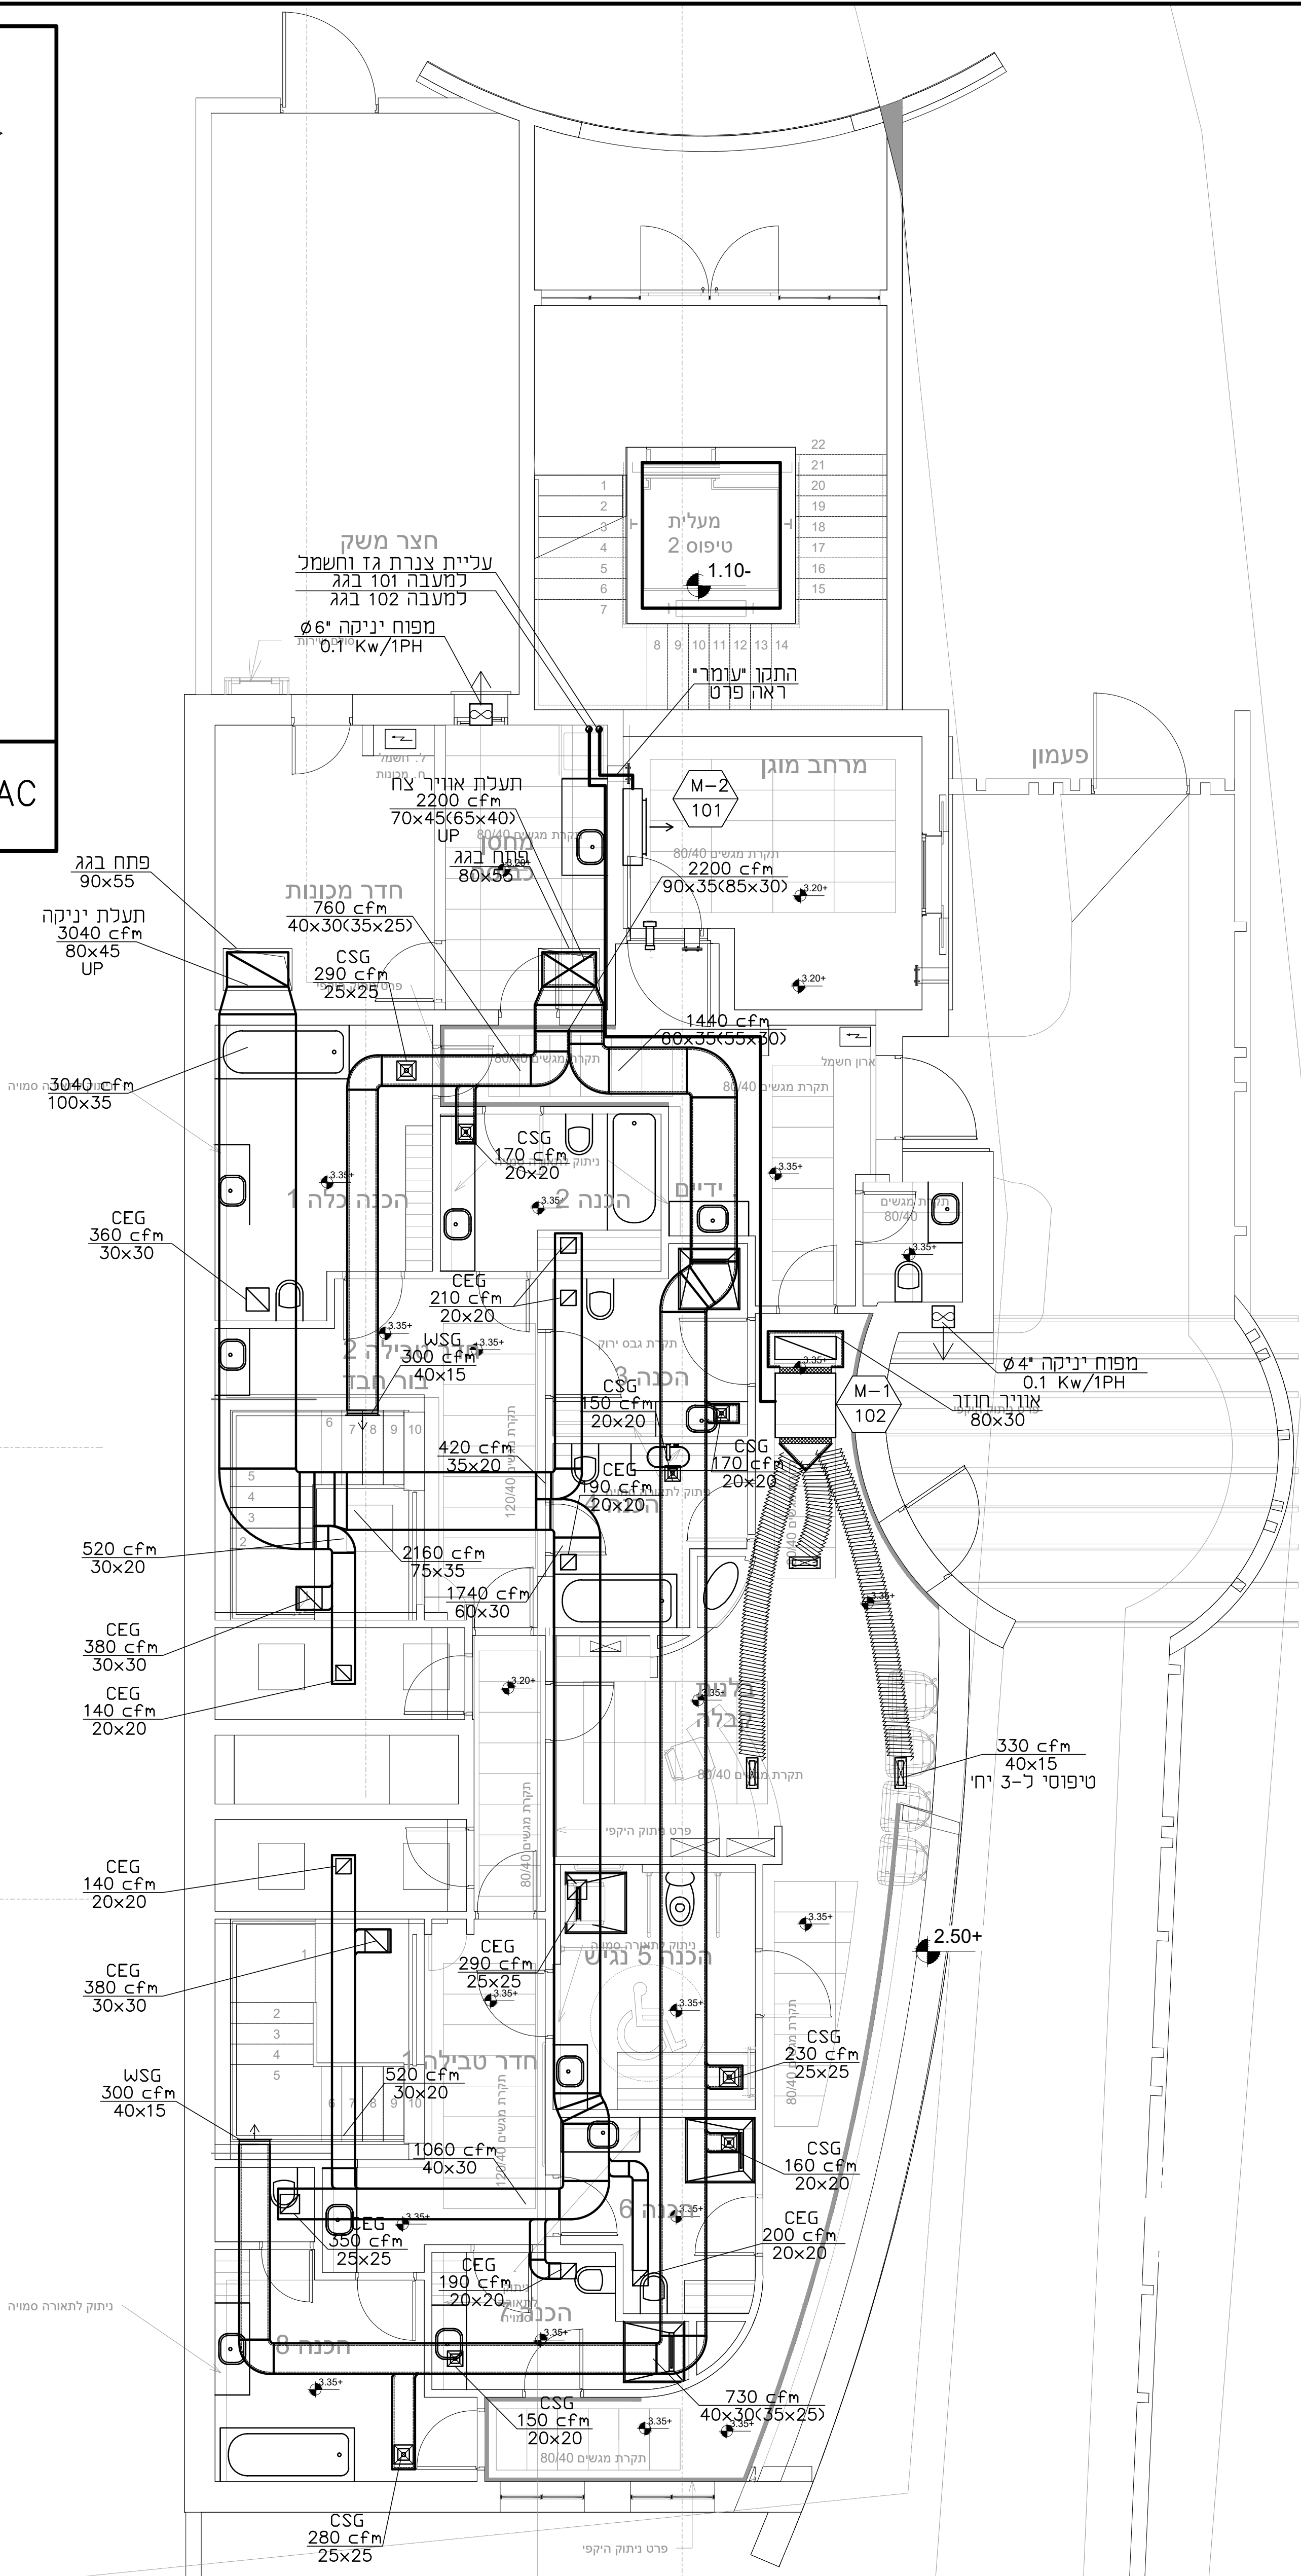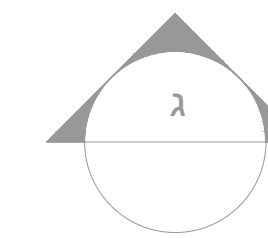

טבלת מזגנים-מקווה בית אל									
מעבה		מאייד							
הזנה	מידות מעבה	הספק חשמל		כמות יחידות	מידות מאייד	ספיקת אור	תפוקת קירור	דגם המזגן	סימון המזגן
	עומק גובה אורך	pH	kWt		עומק גובה אורך	CFM	Btu/h		
חיצונית	90x86(H)x34	3	2.7	1	79x26(H)x84	1,000	29,400	מזגן נסתר אלקטרה JAMAICA 35T	מ-1
פנימית	81x55(H)x33	1	1.0	1	80x30(H)x23	350	12,720	מזגן עילי אלקטרה MAGIC TOUGH 14	מ-2

[illegible]