


על הקבלן לאשר תוכנית זו במכון התקנים לפני ביצוע על חשבונו





כל מרכיבי המערכת והתקנתם יהיו בהתאם לת"י 1596 ומאשרים

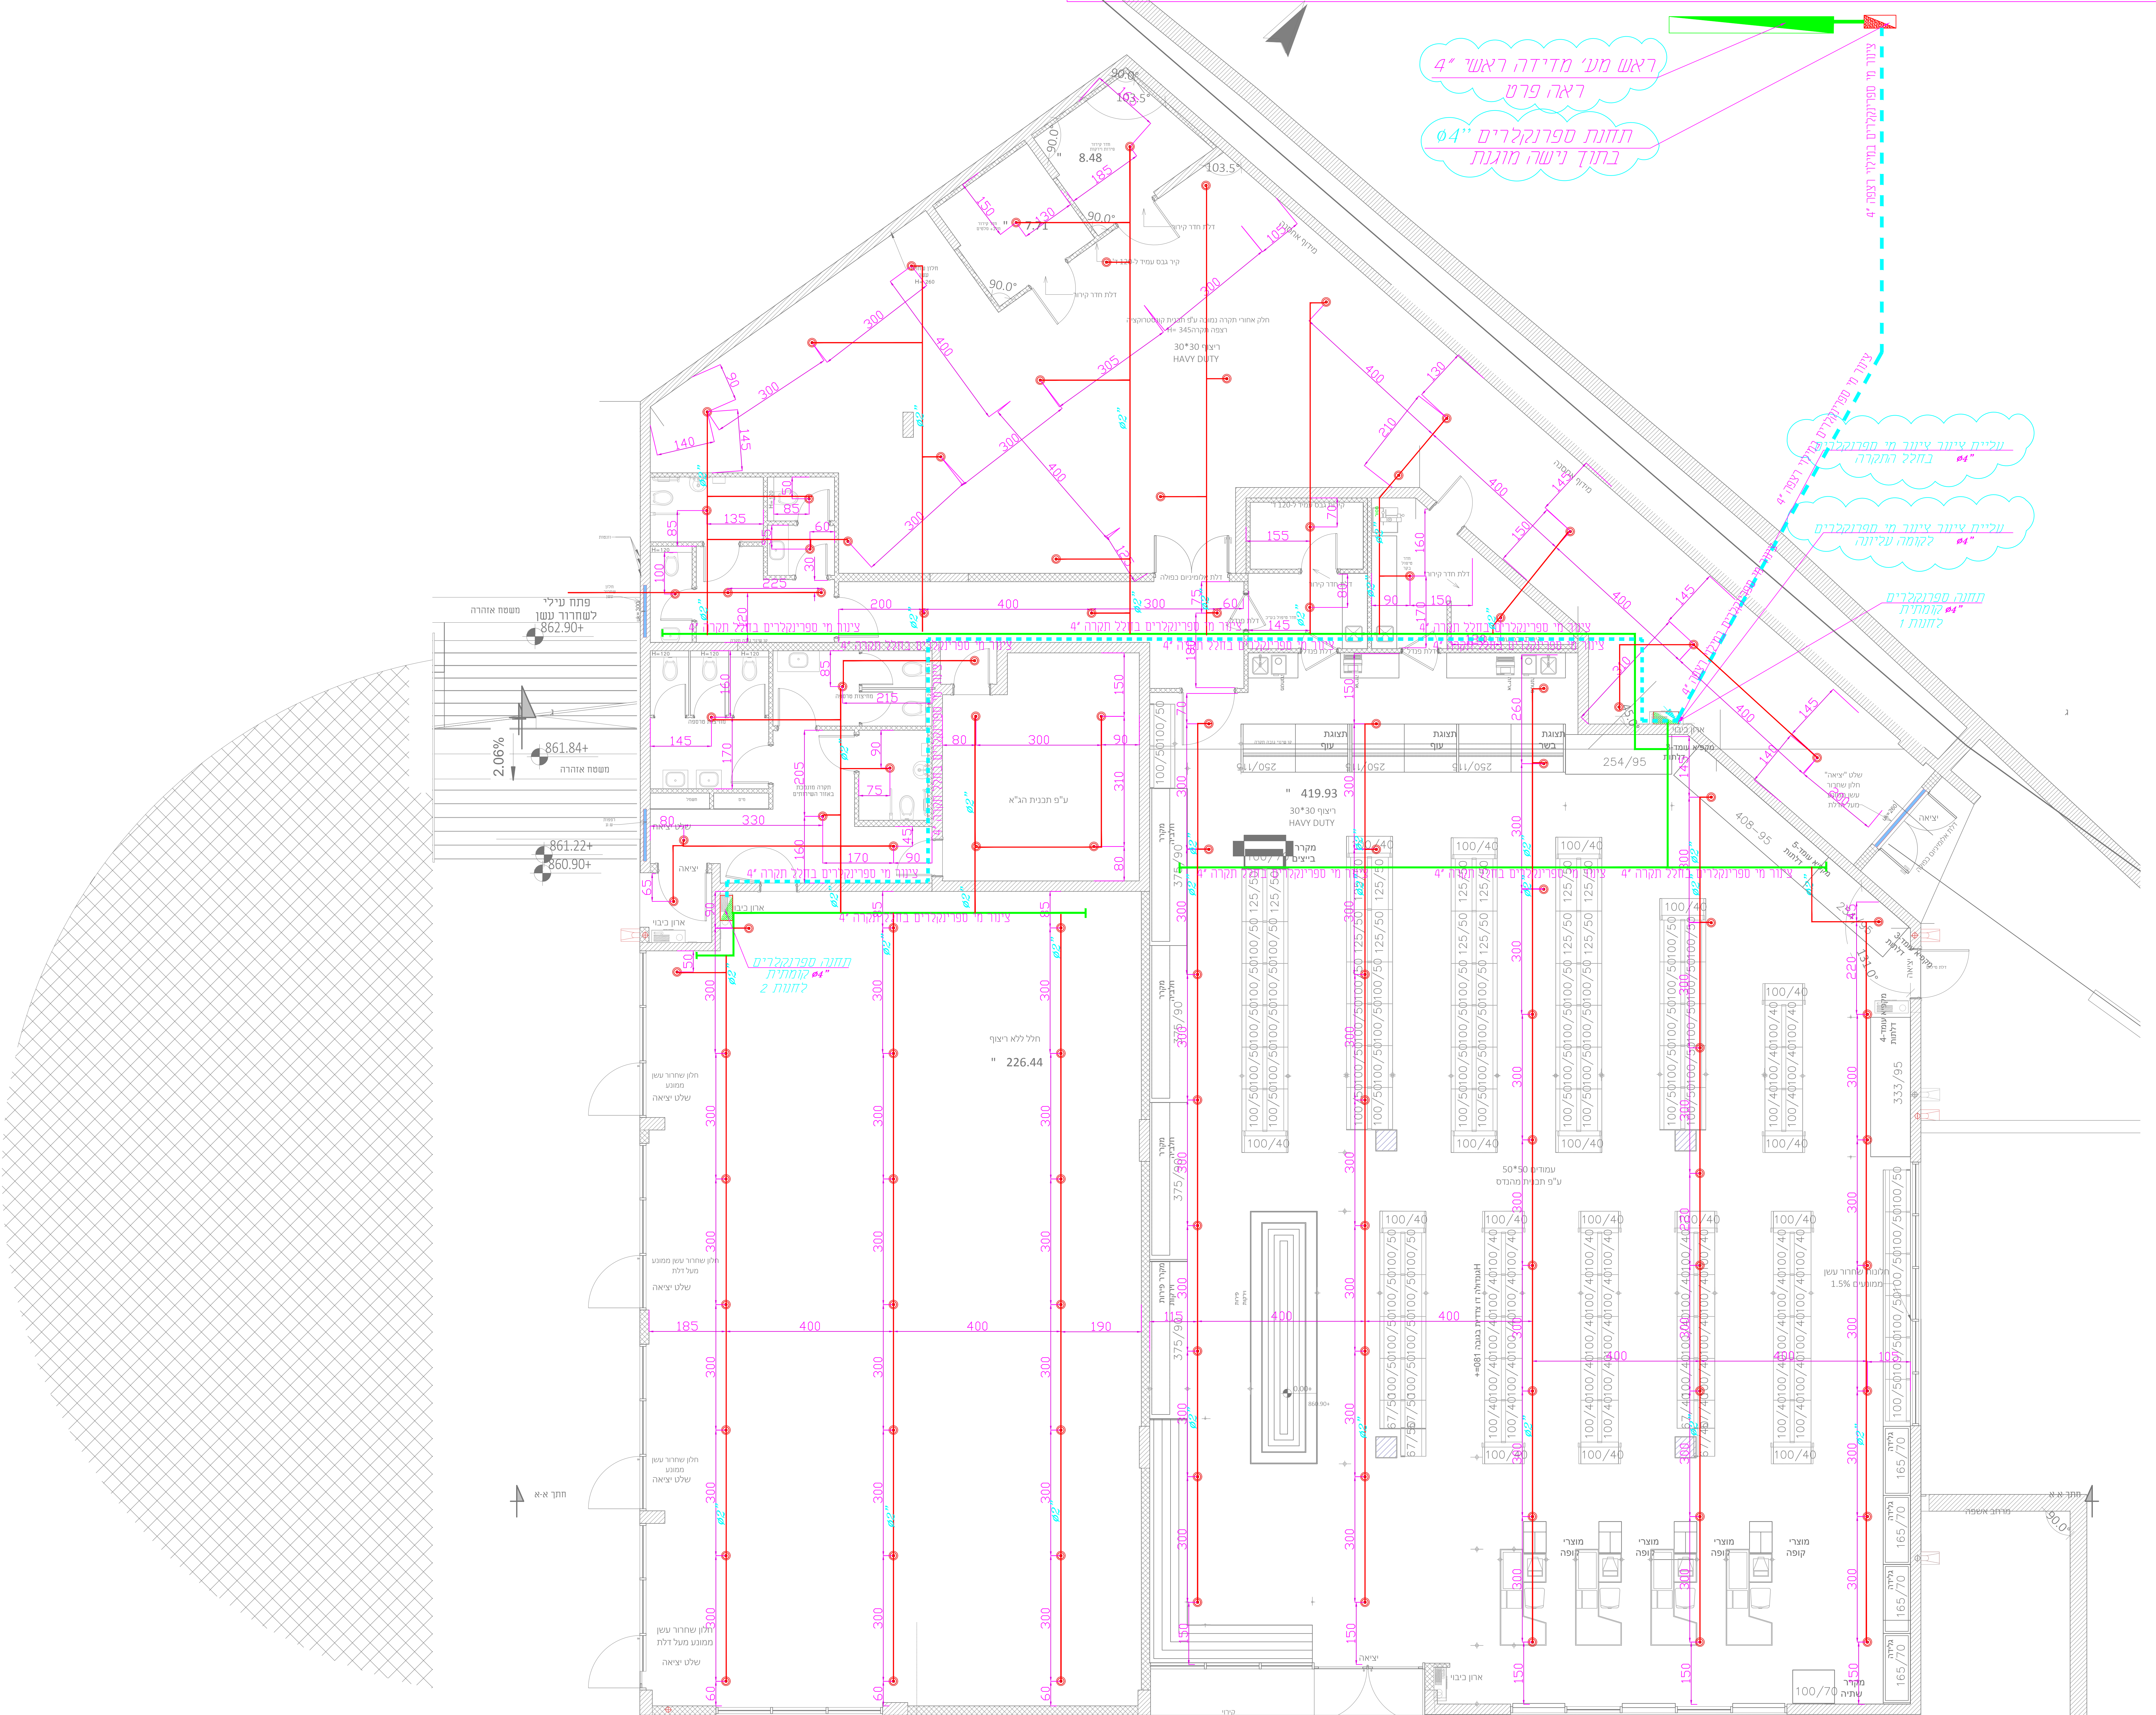

- ספרינקלר: 0.R.01/2*PENDENT/Upright(K=5.6)(141)
 - ספרינקלר: 0.R.01/2*PENDENT/Upright(K=5.6)(68)
 - ספרינקלר צידי: 0/R 01/2*UPRIGHT(K=5.6)(68)
- 1) תיק התכנון המצורף הכולל את החישובים ההידראוליים, נתוני המערכת ואספקת המים) מרווה חלק בילתי נפרד
 - 2) לפני תחילת הביצוע על הקבלן לוודא את התאמת מידות התוכנית למידות במבנה.
 - 3) כל האיברים במערכת יהיו מאושרים
 - 4) ביצוע העבודה יעשה על-פי תקני N.F.P.A הרלוונטים.
 - 5) מידות מרוקום וגברי הספרינקלרים יהיו ע"פ הוראות היצרן והמידות התמוך.
 - 6) התקנת ירידות ספרינקלרים לתקרה אקוסטית, הצינור המזין יהיו בקוטר של 1/2 לפחות אם לא צוין אחרת.
 - 7) הצנרת תהיה ע"פ ההגדרות המופיעות בכתב הכמויות ובמפרט. י??.??.
 - 8) על הקבלן לאשר תוכנית זו במכון התקנים לפני ביצוע ועל חשבונו
 - 9) יש להתקין מתזים מעל לתעלות חשמל כל 3.6 מטר.
 - 10) סיווגים:

מסדר
מזסן
OH2
OH2

גובה אחסנה עד 3.7 מטר.

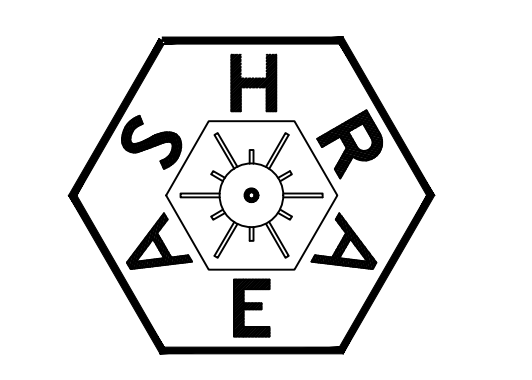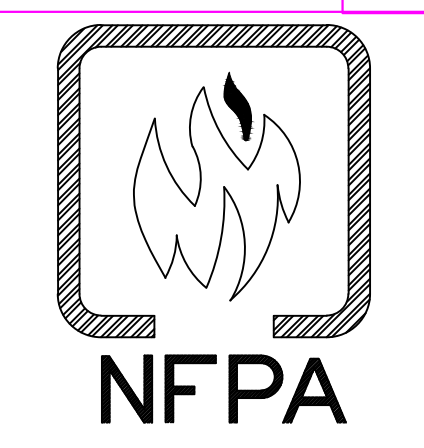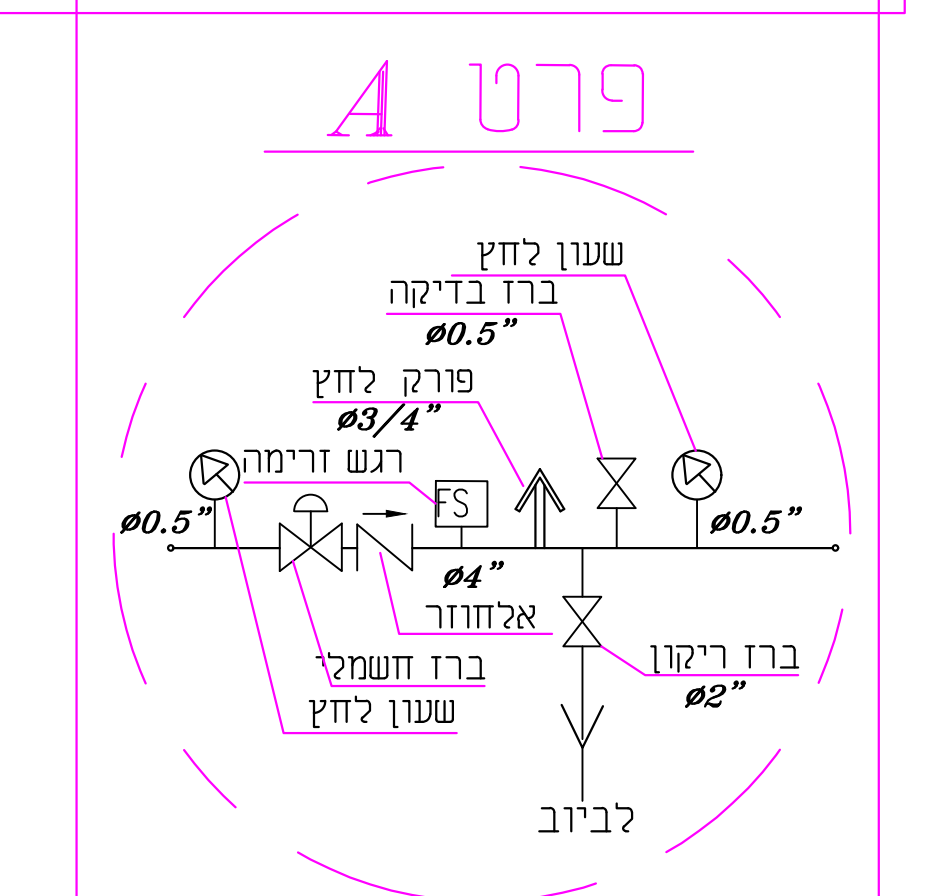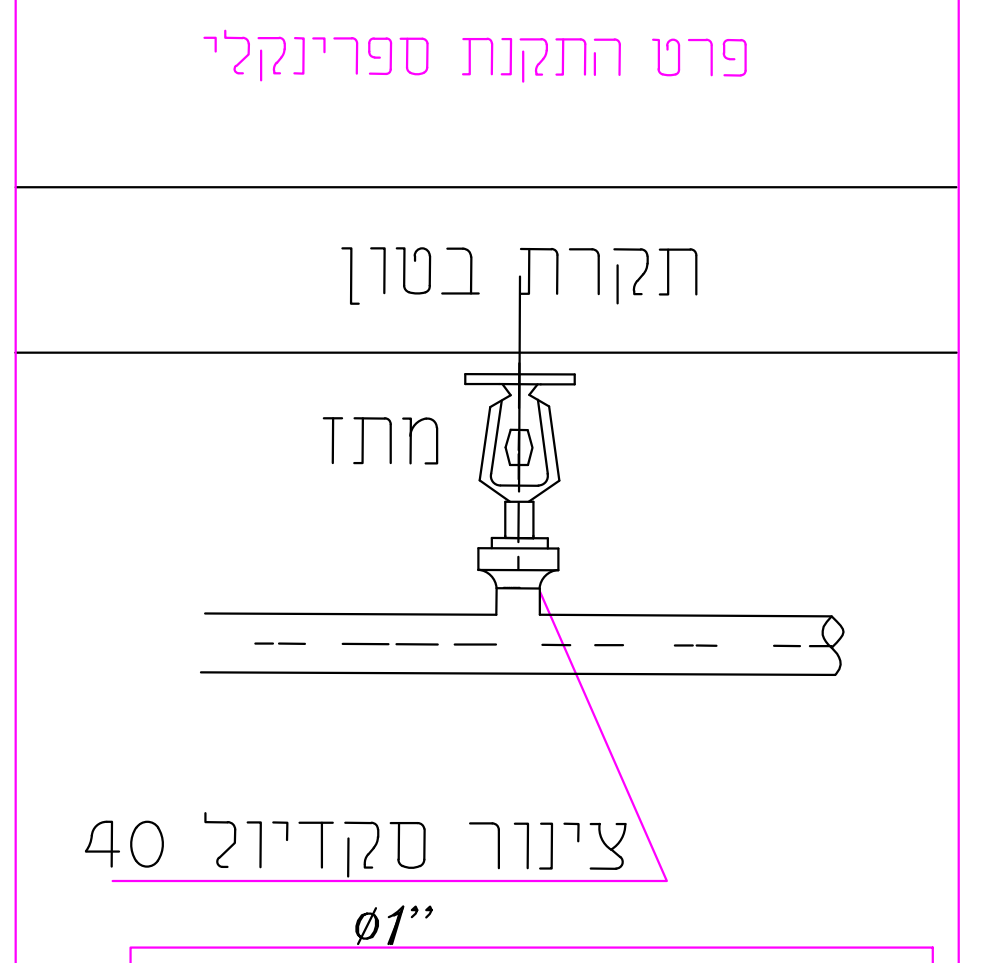

מחזור	תאריך	תואר השינוי
1		
2		
3		

לעינון
לאישור
למכרו
לביצוע

הקבלן אחראי למידות ועליו לבקור אותן.
על כל טייה או תחירה או אי התאמה עליו לדויע למתכנן בטרם ימשיך בעבודות.
אין לקבוע גדלים ומידות ע"י מדידה בטרם יאדריכלי.

במרחות אדריכלות

מזמין: מועצה מקומית בית אל

תכנון: תאריך: 29.10.2024

פרויקט: סופר מרקט בית אל

תוכנית: קומה קרקע
מערכת תכנון ספרינקלרים

תאריך: 29.10.2024

עבודה מס': 6486	תכנית מס': 01	קנה מדה: 150	מספר זה היה רכוש: אין לוגו או להעתיקו ללא רשות המתכנן
-----------------	---------------	--------------	---

אוסאמה פרז AF מהנדסים יועצים
מיוזג אייר-אנסלציה הסקה-כיבי אש

♦ ט"ף הגליל-רז"ח' כרמל 23 ♦

טלפון: 04-6021943 פקס: 04-6000149

נייד: 052-2660625

e-mail: osama@af-eng.co.il

כתובת: נצרת ת.ד. 3030 מיקוד 16130