



(2 פסי האטה קיימים)

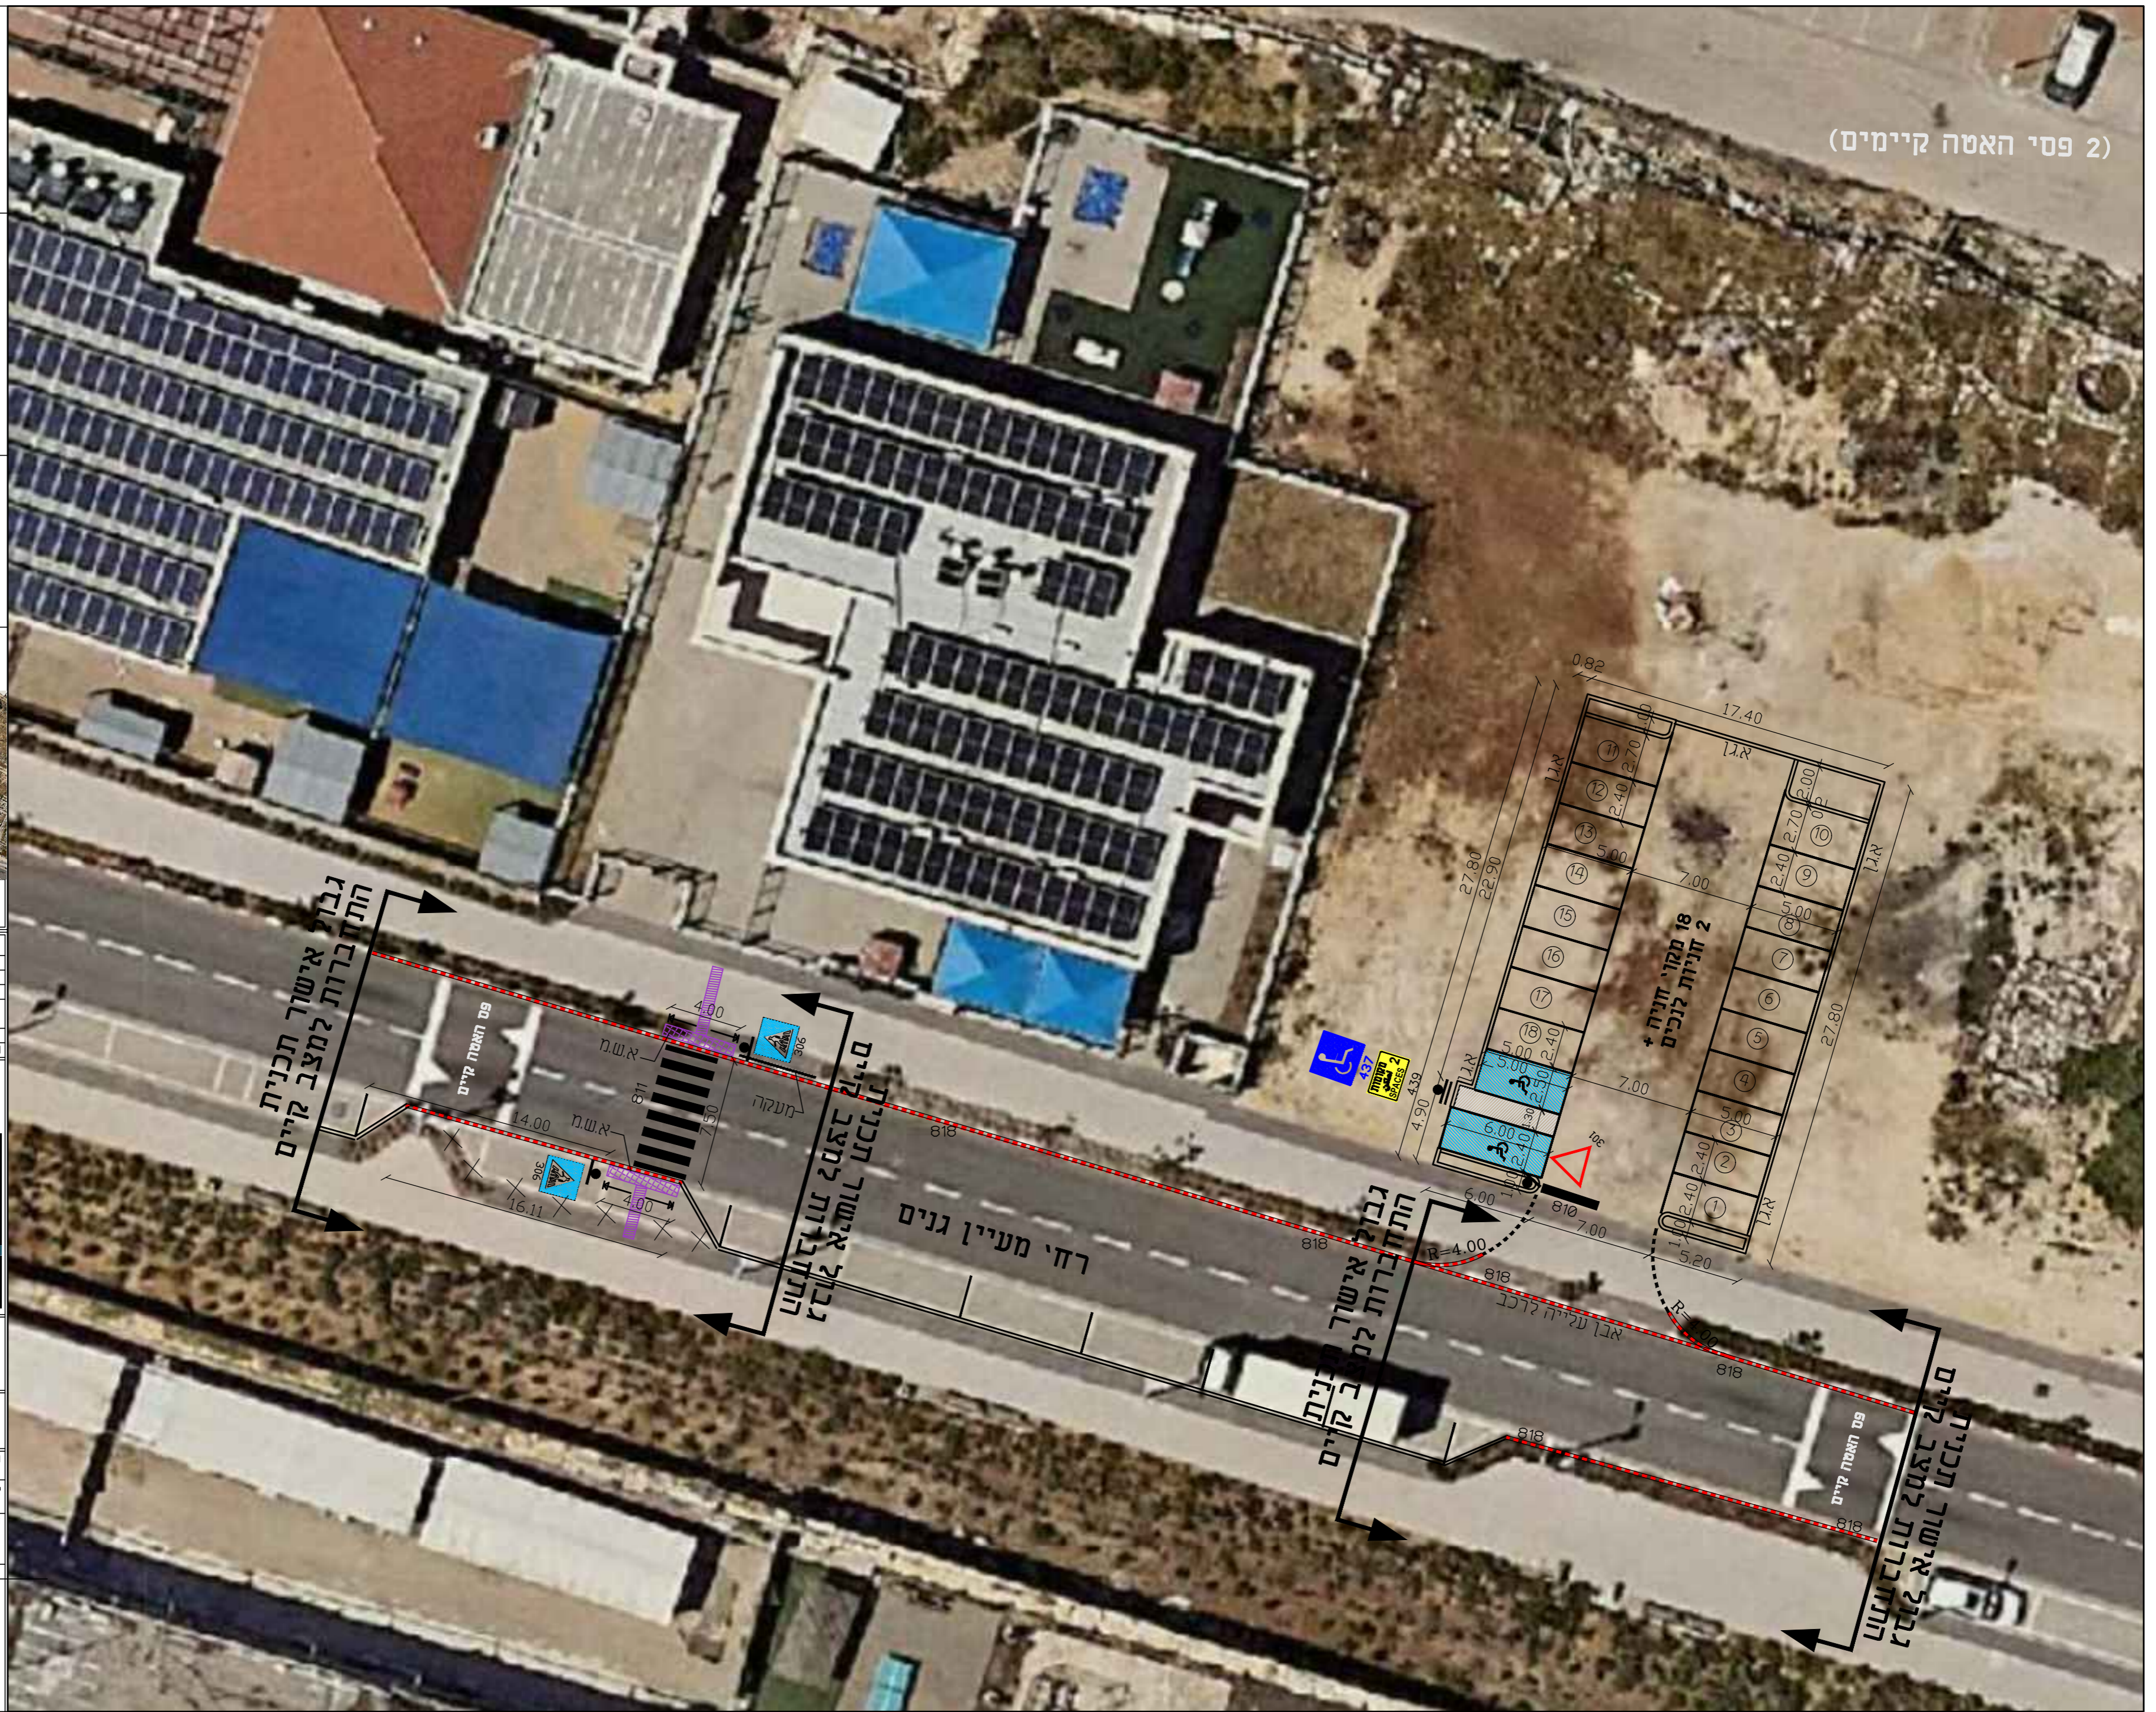

[Handwritten signature]

אינג' בנימין דנה-פיקאר
רישיון: 25235372

תרשים סביבה:
ללא קנימ'

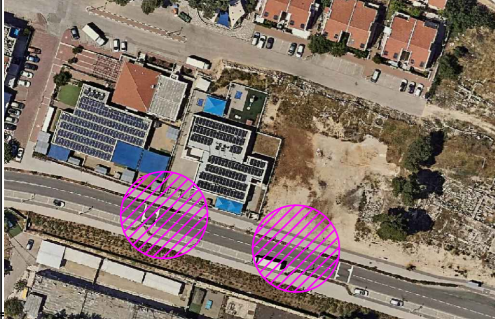

- לעיון
- לאישור
- למכרז
- לביצוע

הערות:

1. תיקון ע"פ הערות 22.01.26

הוכן עבור:

מועצה מקומית בית אל



שם הפרויקט:

**רחי מעיין גנים
מגרש חניה ומעבר חצייה**

שם התוכנית:

תכנית הסדרי תנועה

תכנון: יוחנן ביטון	בילור: בנימין דנה-פיקאר
קרימ: 1: 250	תאריך: ד' שבט תשפ"ו 22.01.26
חסי גליון:	שם הקובץ: X:\DWG\Projects\Bat E - Migraah - Homah\PLAN\מסמך תוכנית.dwg

צופיה הנדסה
יעוץ ותכנון • כבישים • תנועה • תחבורה • נטיחות

רח' התאנה 5 בית אל
טל: 02-5952833
zofiaeng1@gmail.com